Anlage Planentwurf

Lageplan
Rot markiert: zu veräußernde Teilfläche des Flurstücks 2100/6 (ca. 1.340 m²)

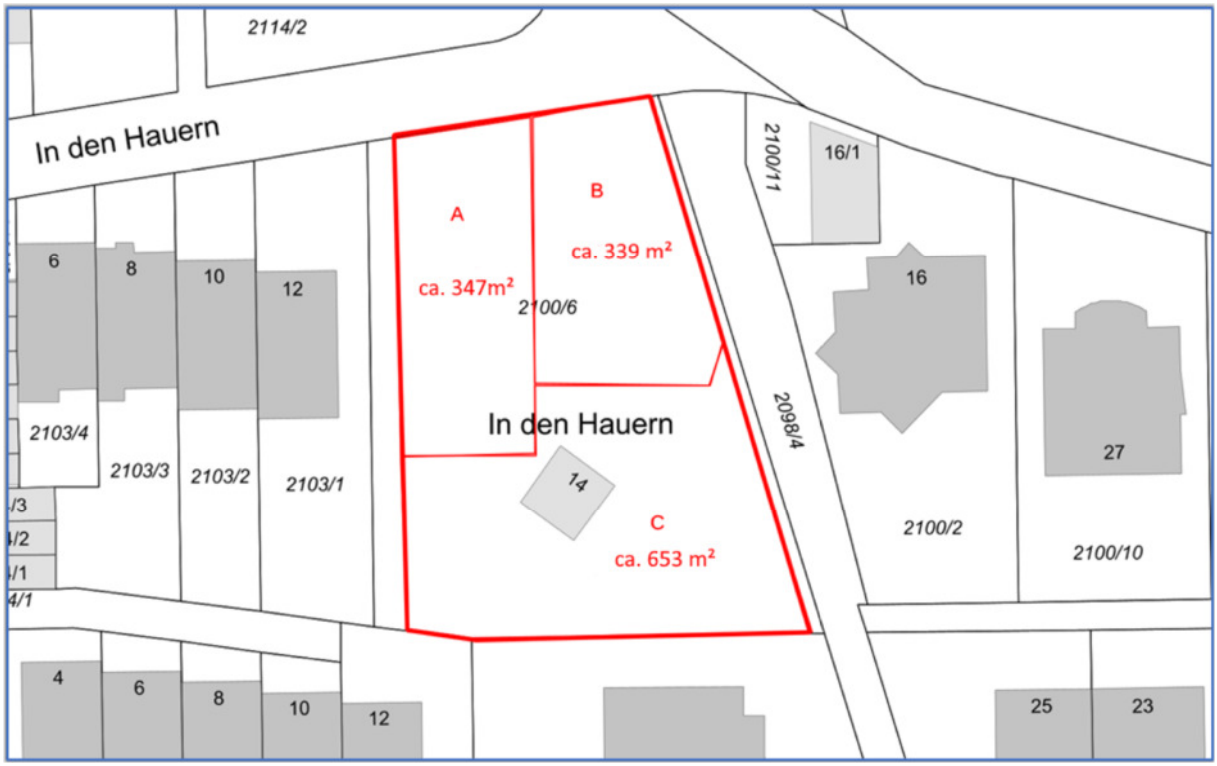

Foto

Anlage Planentwurf

Bebauungskonzept

M = 1:500

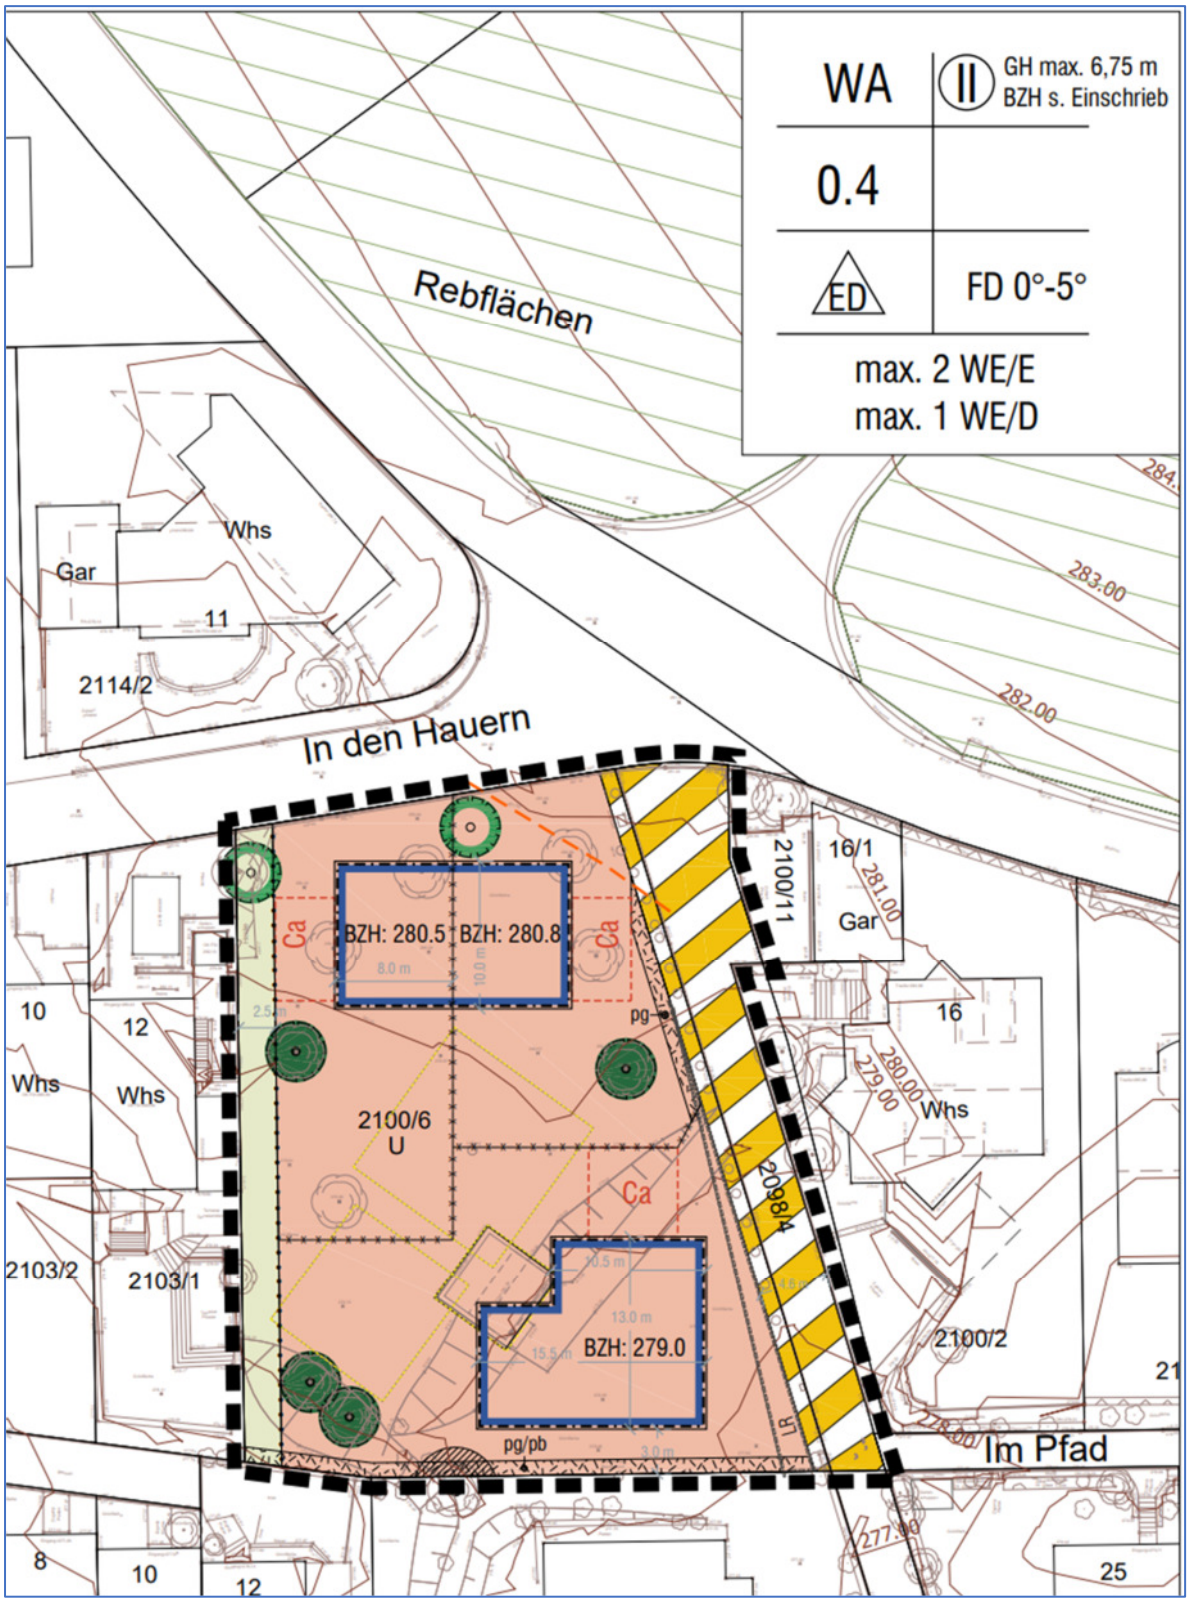

Anlage Planentwurf

Bestehende und abgängige Einrichtungen der Staftwerke Weinstadt

- Betriebsgebäude
- zwei Wasserbehäter
- abgängige Leitungen

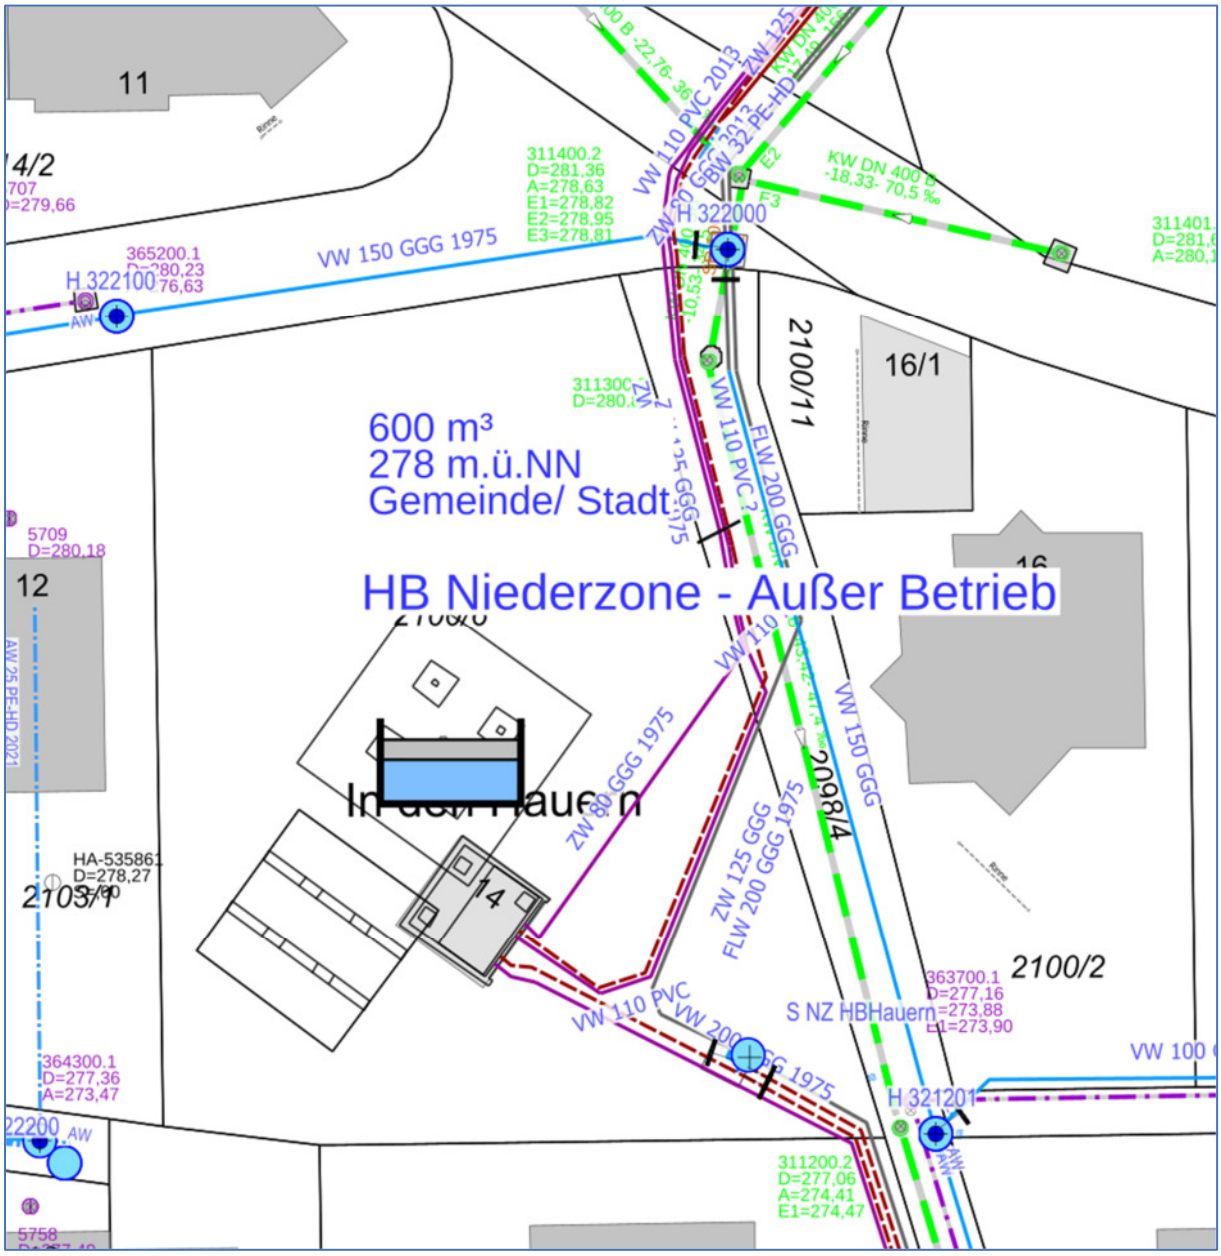

Anlage Planentwurf

Impressionen

Karlheinz Heinisch,
28.05.2026

Maßstab 1:500