
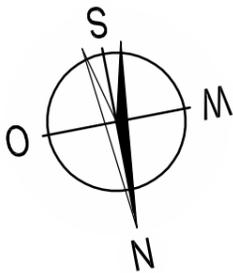


Bestuhlungs- und Rettungswegeplan

Untergeschoss

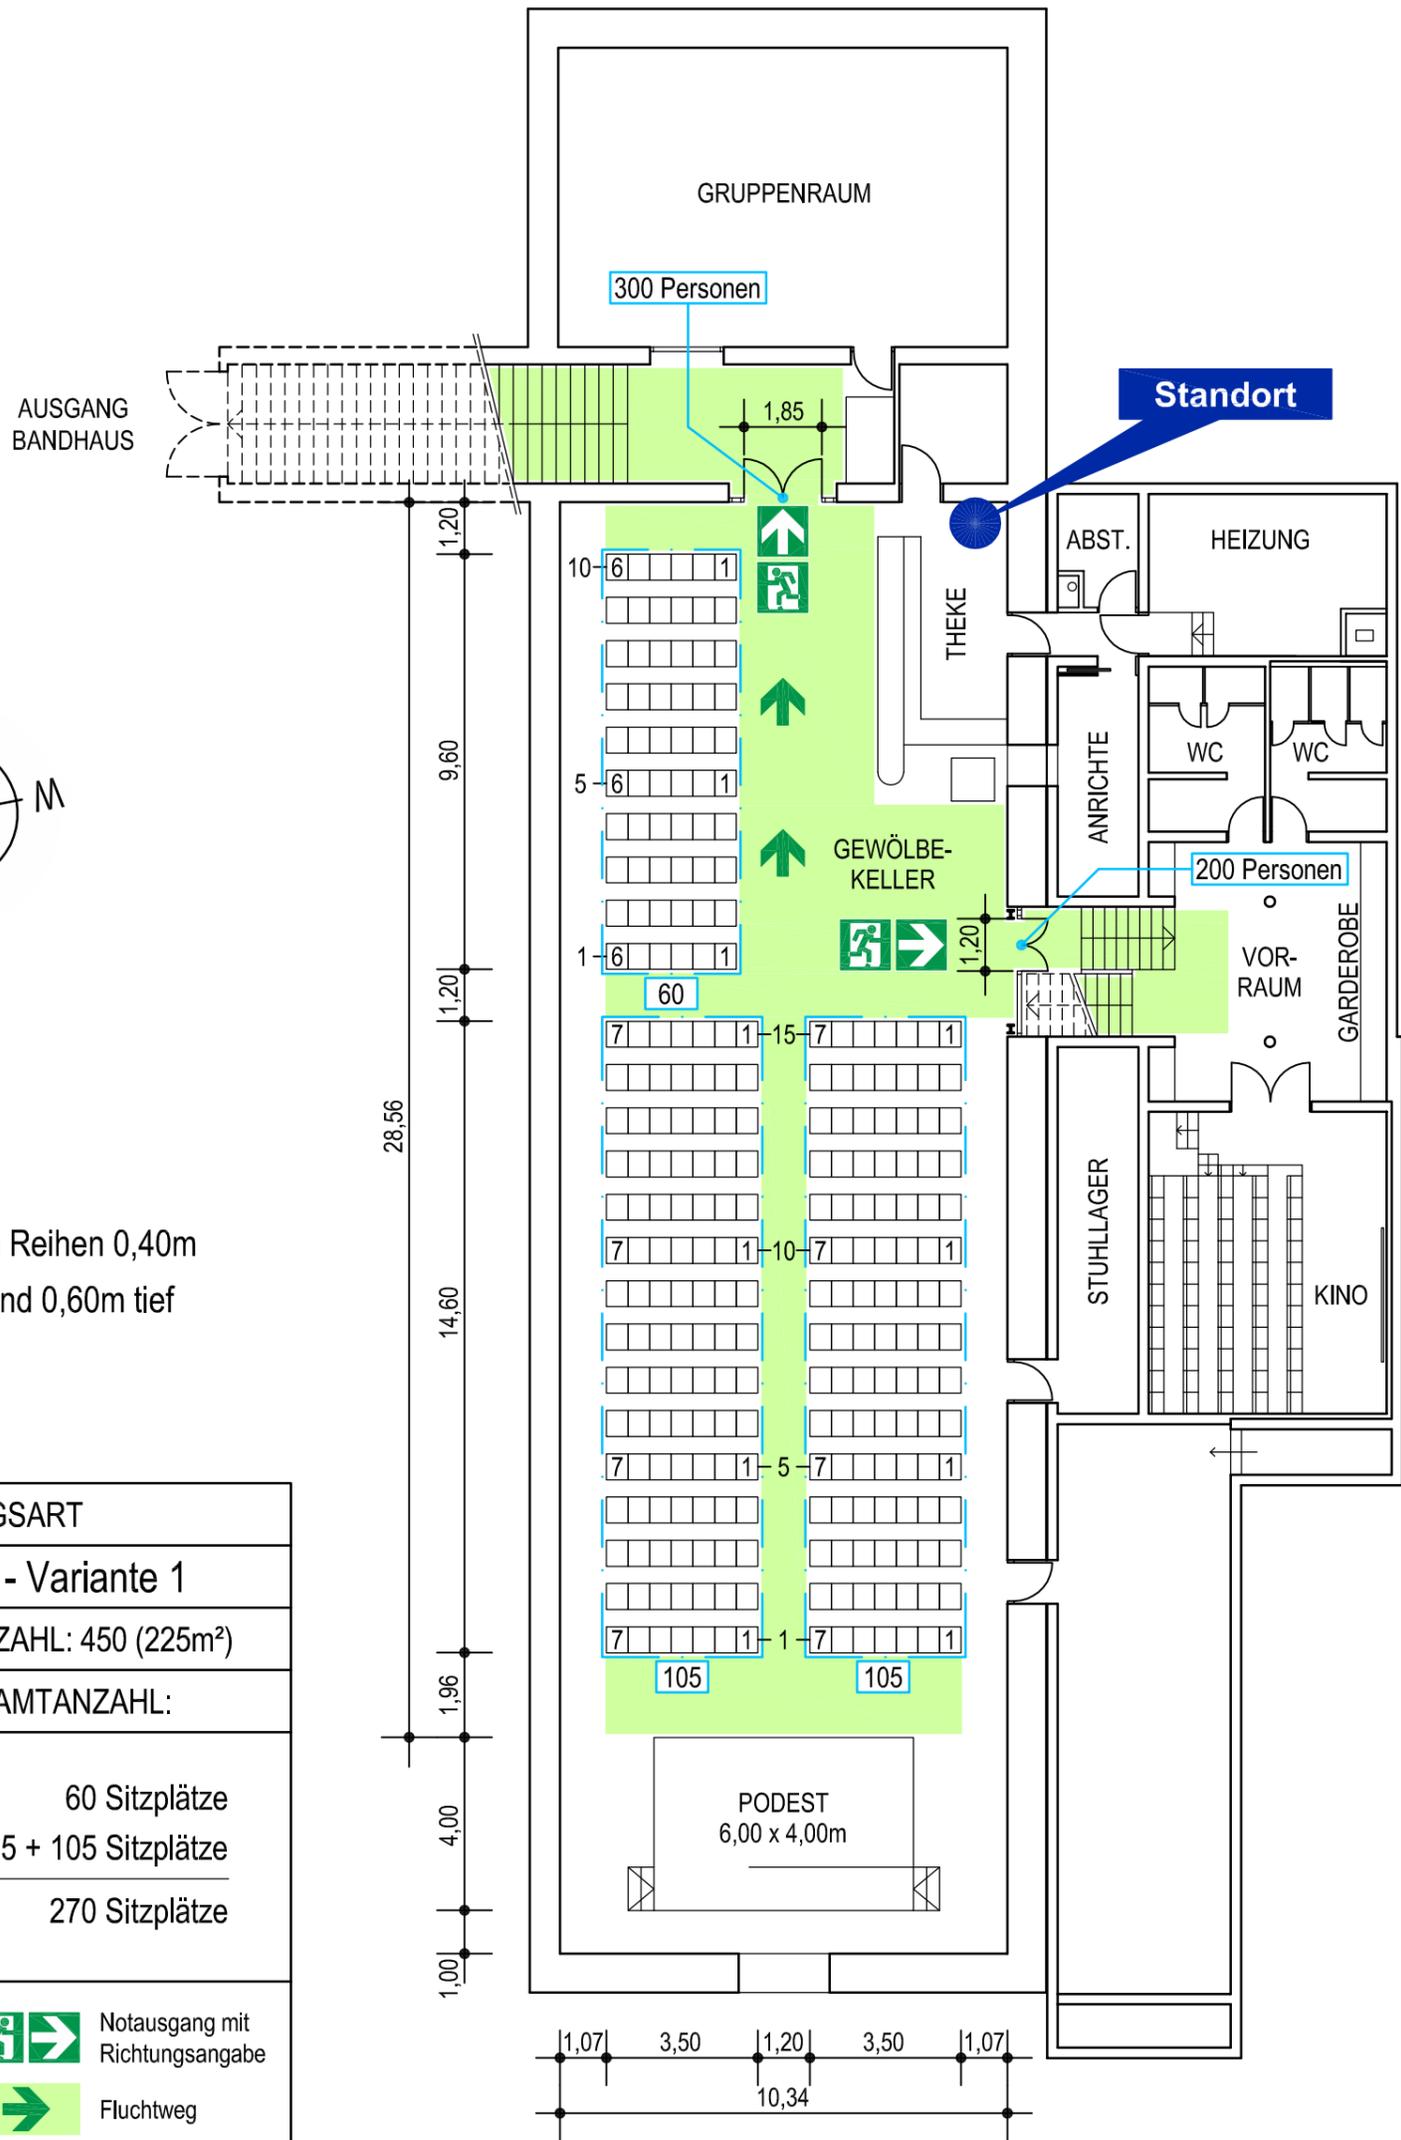

Abstand zwischen den Reihen 0,40m
Stühle: 0,50m breit und 0,60m tief

BESTUHLUNGSART	
Reihenbestuhlung - Variante 1	
ZULÄSSIGE GESAMTANZAHL: 450 (225m ²)	
VORHANDENE GESAMTANZAHL:	
Block 1 :	60 Sitzplätze
Block 2 :	105 + 105 Sitzplätze
Gesamt :	270 Sitzplätze
 Standort	 Notausgang mit Richtungsangabe
 3 Plätze für Rollstuhlbewerber	 Fluchtweg

Allgemeine Hinweise:

Der Bestuhlungsplan entspricht der Versammlungsstättenverordnung Stand: 28.04.2004. Eine Ausfertigung des für die jeweilige Nutzung genehmigten Bestuhlungsplanes ist am Zugang zum Saal gut sichtbar anzubringen. Die hierin festgelegte Ordnung darf nicht geändert, in dem Plan nicht vorgesehene Plätze dürfen nicht geschaffen werden. Die Gänge und Flucht- und Rettungswege, auch außerhalb des Saales, müssen uneingeschränkt freigehalten werden. Das Foyer ist möglichst brandlastenfrei zu halten.

Besondere Hinweise:

Anordnung ohne Stuhlreihenerhöhung, Hubpodeste in Parkposition, ohne Geländer.
Genehmigt:



Baurechtsamt Weinstadt, Datum: 05. Sep. 2012

Objekt: Stiftskeller, Stiftstraße 32, 71384 Weinstadt-Beutelsbach

Gebäude: Veranstaltungsraum Stockwerk: Untergeschoss

Stand: September 2012 Plan-Nr.: 50-10-Stiftsk.-UG-1



Ringwald



www.bfb-ringwald.de

Büro Gäufelden 07032 91365-0
Büro Herbolzheim 07643 93121-0

Organisatorischer Brandschutz
Facility-Management-Services

Bestuhlungs- und Rettungswegeplan

Untergeschoss

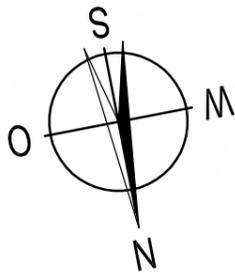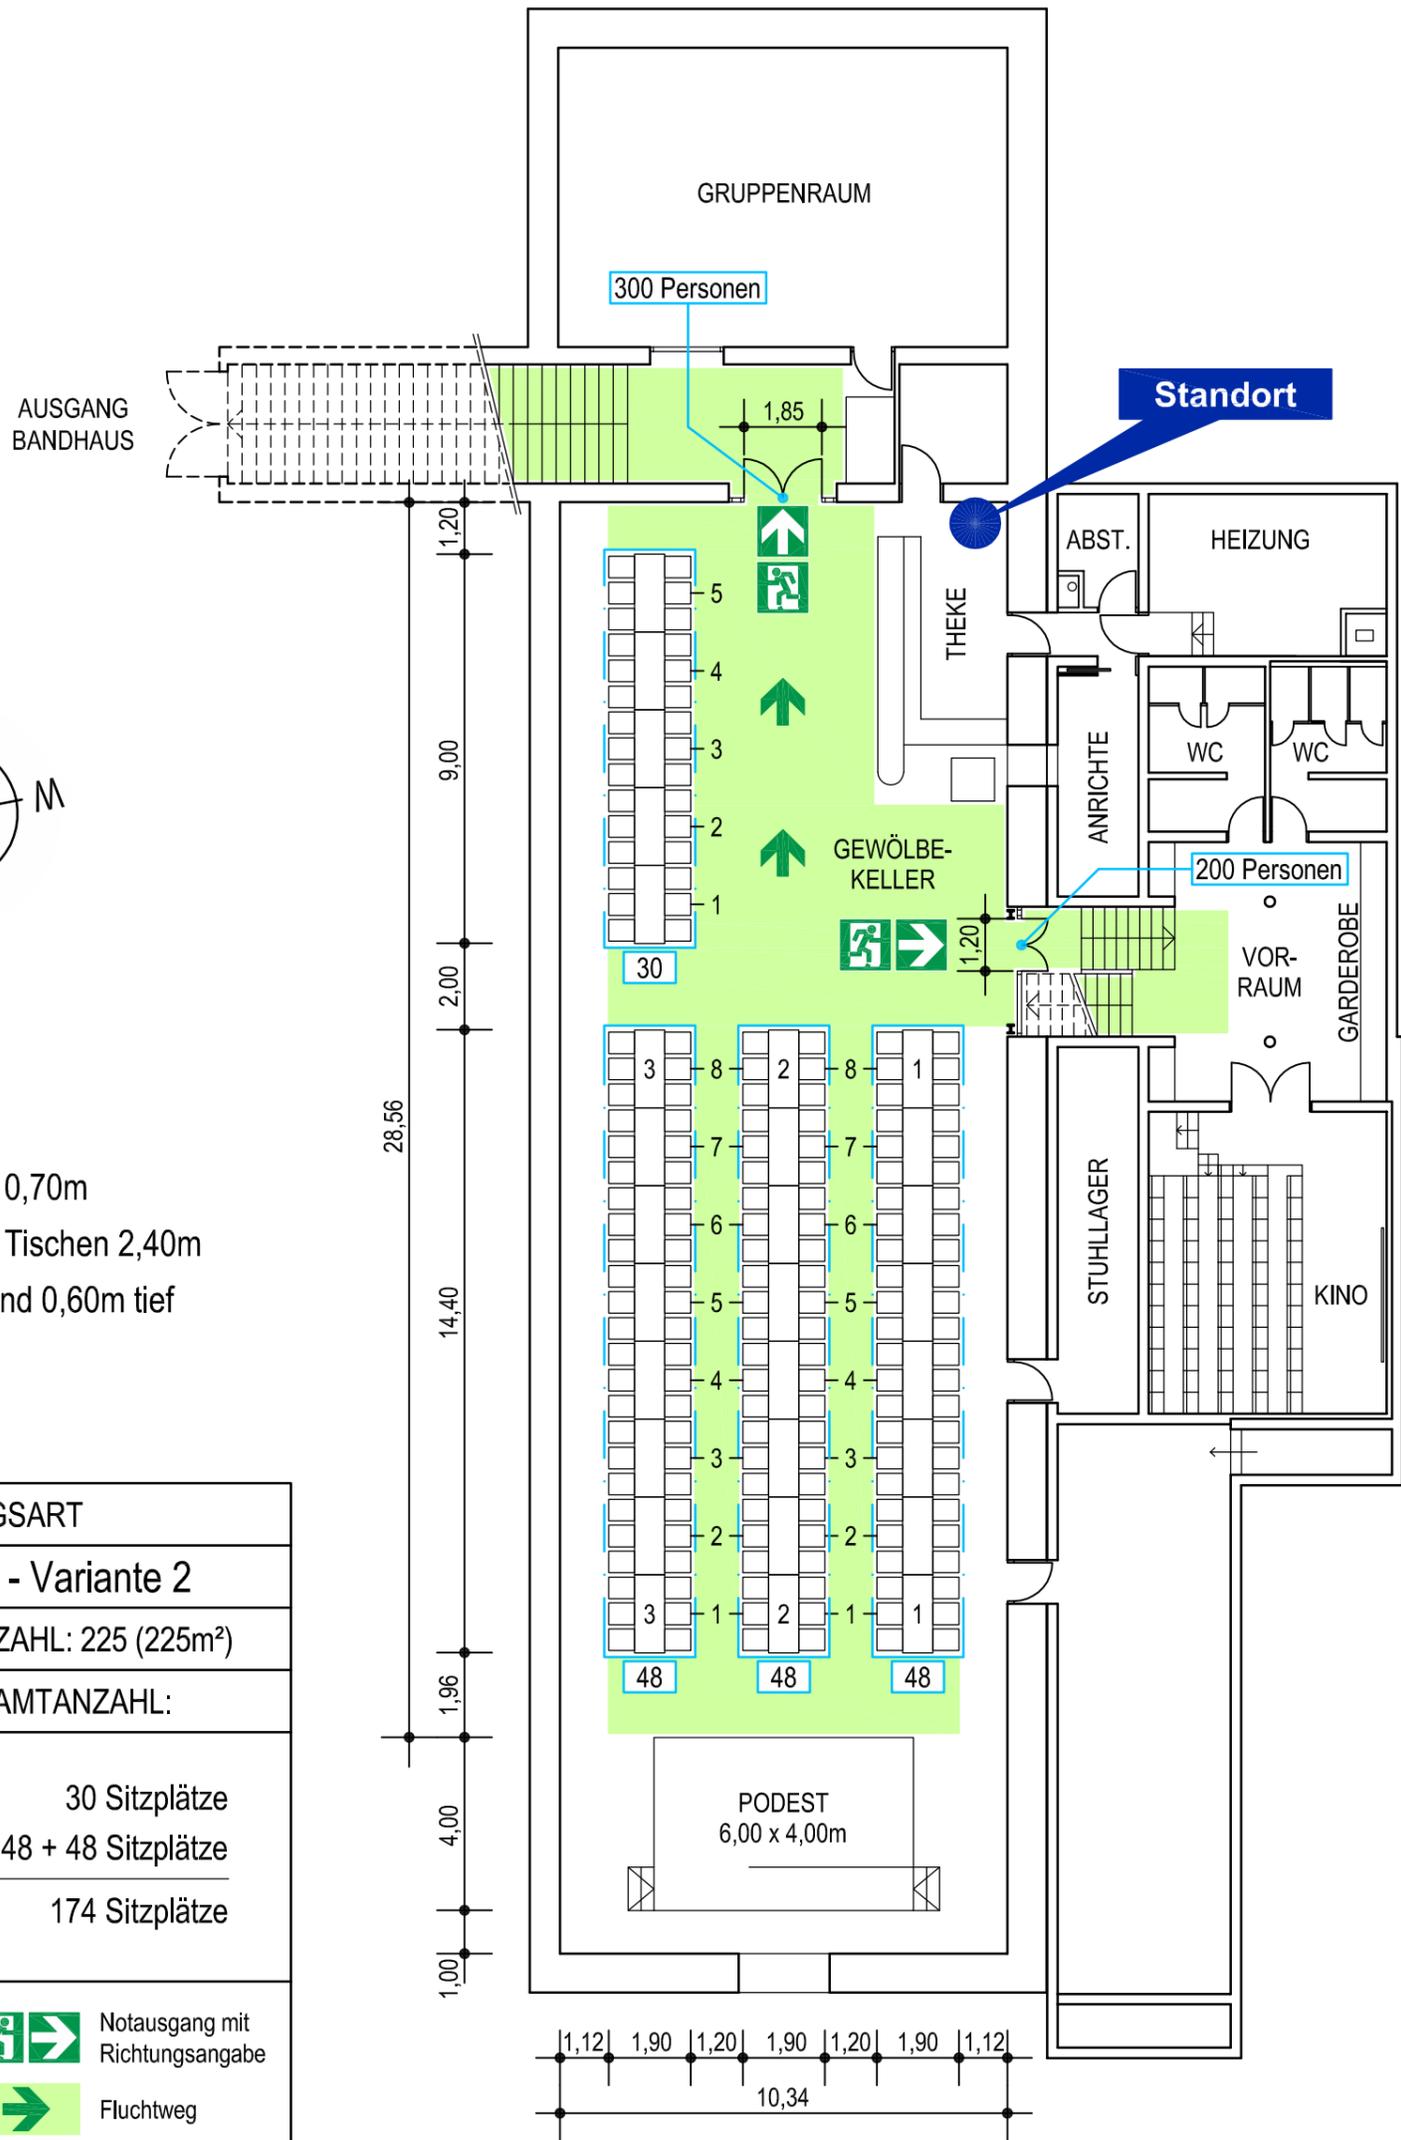

Tische: 1,80 x 0,70m
 Abstand zwischen den Tischen 2,40m
 Stühle: 0,50m breit und 0,60m tief

BESTUHLUNGSART	
Bankettbestuhlung - Variante 2	
ZULÄSSIGE GESAMTANZAHL: 225 (225m ²)	
VORHANDENE GESAMTANZAHL:	
Block 1 :	30 Sitzplätze
Block 2 :	48 + 48 + 48 Sitzplätze
Gesamt :	174 Sitzplätze
 Standort	 Notausgang mit Richtungsangabe
 3 Plätze für Rollstuhlbewerber	 Fluchtweg

Allgemeine Hinweise:
 Der Bestuhlungsplan entspricht der Versammlungsstättenverordnung Stand: 28.04.2004. Eine Ausfertigung des für die jeweilige Nutzung genehmigten Bestuhlungsplanes ist am Zugang zum Saal gut sichtbar anzubringen. Die hierin festgelegte Ordnung darf nicht geändert, in dem Plan nicht vorgesehene Plätze dürfen nicht geschaffen werden. Die Gänge und Flucht- und Rettungswege, auch außerhalb des Saales, müssen uneingeschränkt freigehalten werden. Das Foyer ist möglichst brandlastenfrei zu halten.

Besondere Hinweise:
 Anordnung ohne Stuhlreihenerhöhung, Hubpodeste in Parkposition, ohne Geländer.
 Genehmigt:



Baurechtsamt Weinstadt, Datum: 05. Sep. 2012


Objekt: Stiftskeller, Stiftstraße 32, 71384 Weinstadt-Beutelsbach
 Gebäude: Veranstaltungsraum Stockwerk: Untergeschoss
 Stand: September 2012 Plan-Nr.: 50-10-Stiftsk.-UG-2

 **Ringwald**

www.bfb-ringwald.de
 Büro Gäufelden 07032 91365-0
 Büro Herbolzheim 07643 93121-0
 Organisatorischer Brandschutz
 Facility-Management-Services

Bestuhlungs- und Rettungswegeplan

Untergeschoss

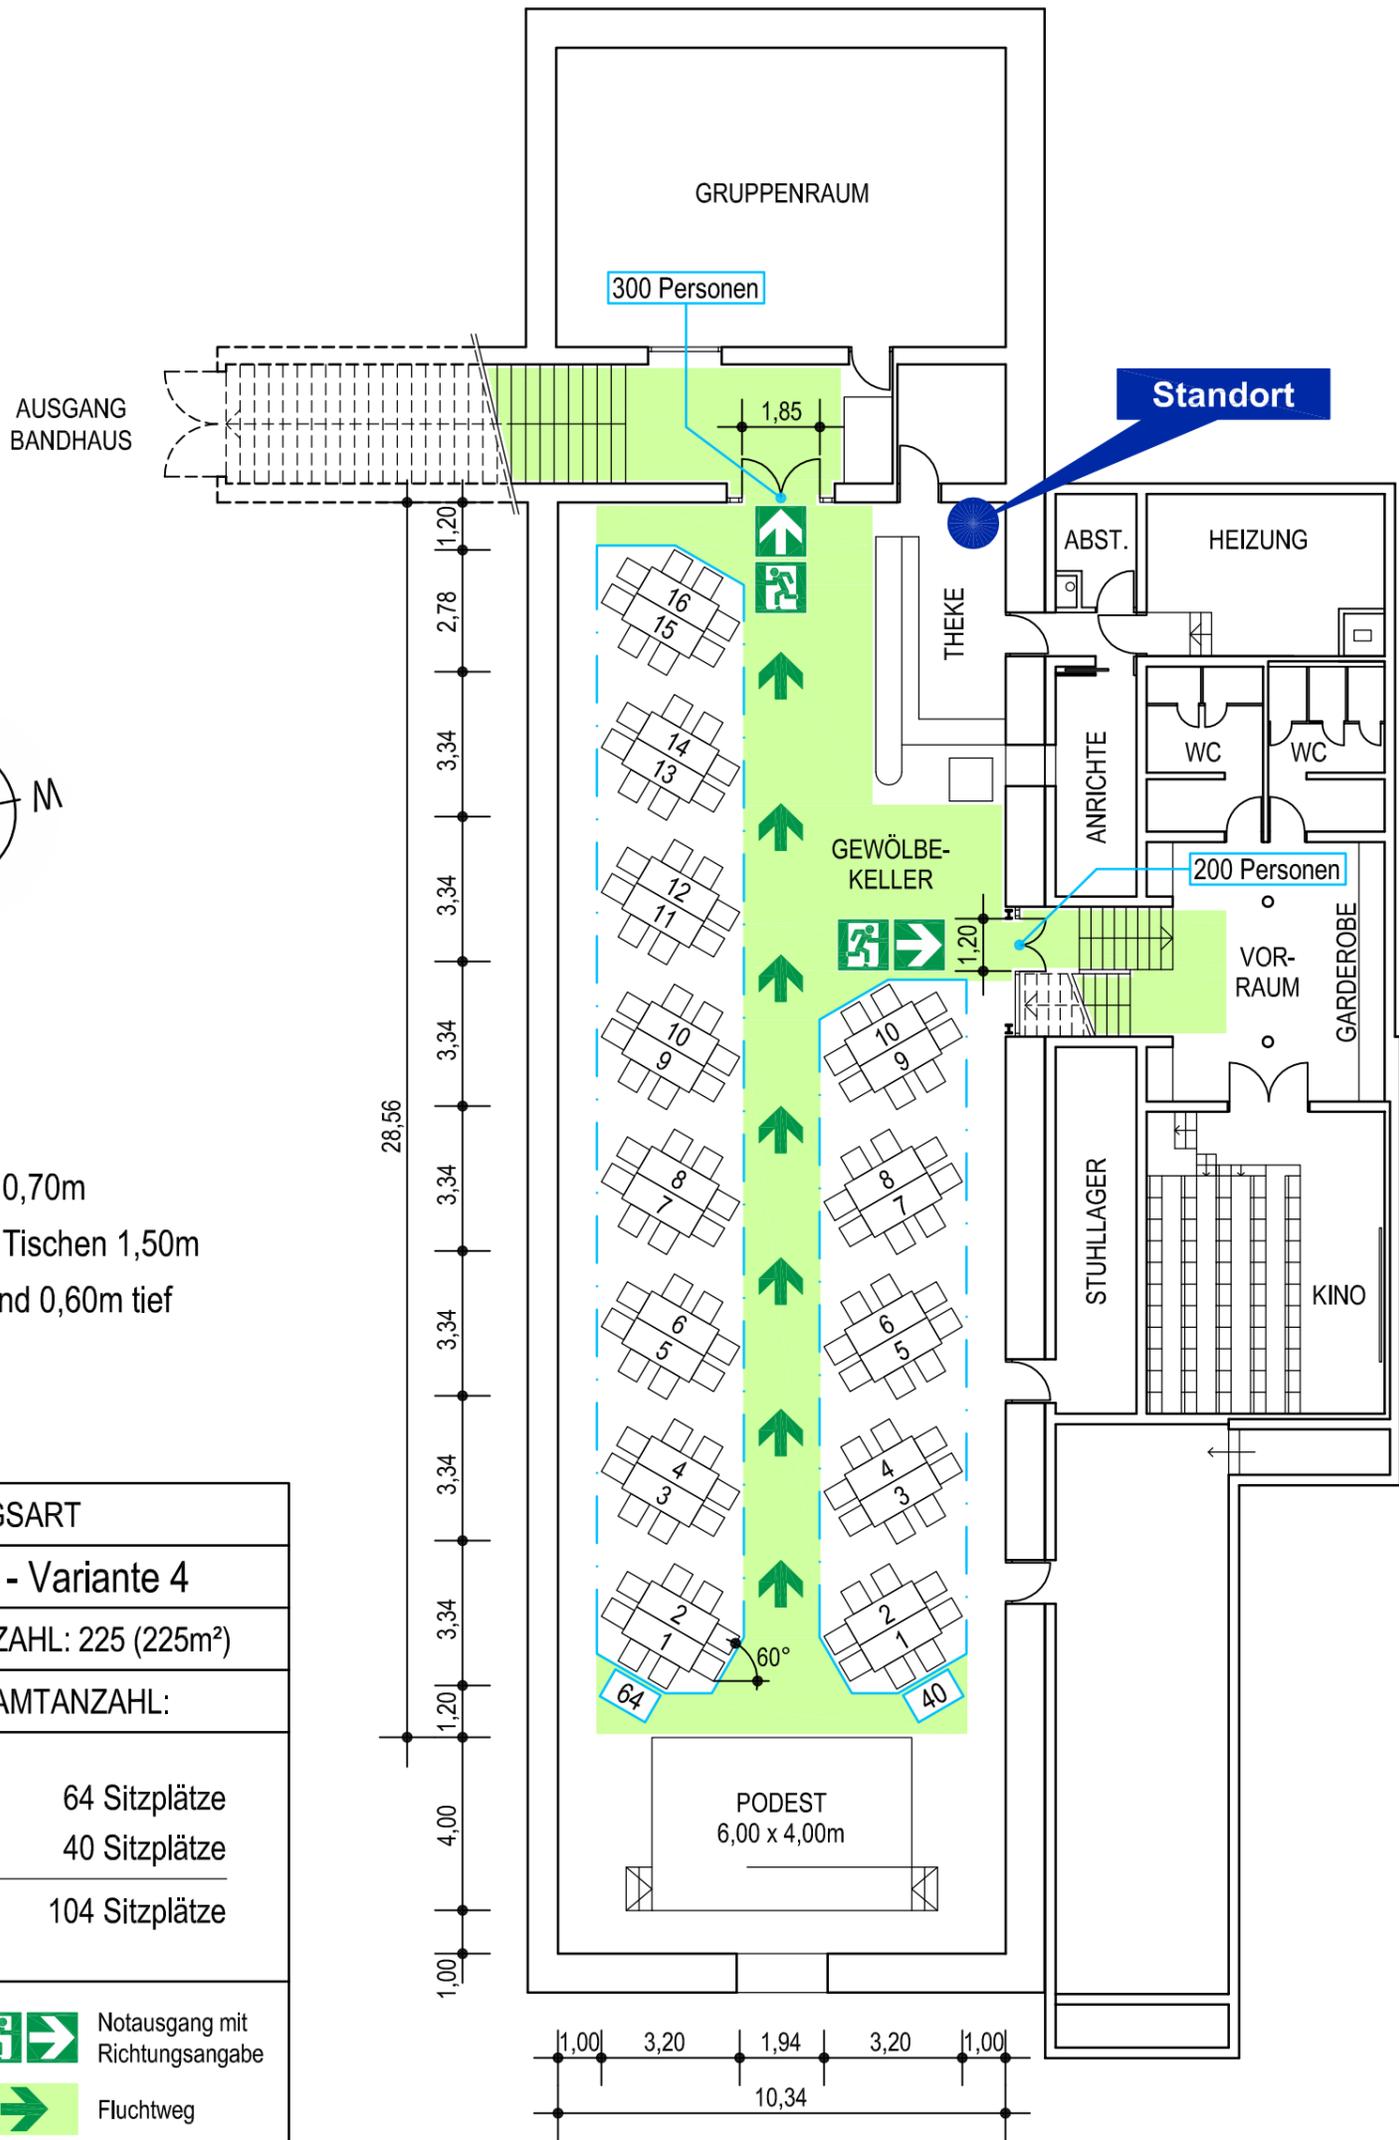

Tische: 1,80 x 0,70m
 Abstand zwischen den Tischen 1,50m
 Stühle: 0,50m breit und 0,60m tief

BESTUHLUNGSART	
Bankettbestuhlung - Variante 4	
ZULÄSSIGE GESAMTANZAHL: 225 (225m ²)	
VORHANDENE GESAMTANZAHL:	
Block 1 :	64 Sitzplätze
Block 2 :	40 Sitzplätze
Gesamt :	104 Sitzplätze
 Standort	 Notausgang mit Richtungsangabe
 2 Plätze für Rollstuhlbewerber	 Fluchtweg

Allgemeine Hinweise:
 Der Bestuhlungsplan entspricht der Versammlungsstättenverordnung Stand: 28.04.2004. Eine Ausfertigung des für die jeweilige Nutzung genehmigten Bestuhlungsplanes ist am Zugang zum Saal gut sichtbar anzubringen. Die hierin festgelegte Ordnung darf nicht geändert, in dem Plan nicht vorgesehene Plätze dürfen nicht geschaffen werden. Die Gänge und Flucht- und Rettungswege, auch außerhalb des Saales, müssen uneingeschränkt freigehalten werden. Das Foyer ist möglichst brandlastenfrei zu halten.

Besondere Hinweise:
 Anordnung ohne Stuhlreihenerhöhung, Hubpodeste in Parkposition, ohne Geländer.
 Genehmigt:



Baurechtsamt Weinstadt, Datum: 05. Sep. 2012

Objekt: Stiftskeller, Stiftstraße 32, 71384 Weinstadt-Beutelsbach
 Gebäude: Veranstaltungsraum Stockwerk: Untergeschoss
 Stand: September 2012 Plan-Nr.: 50-10-Stiftsk.-UG-4

 **Ringwald**

www.bfb-ringwald.de
 Büro Gäufelden 07032 91365-0
 Büro Herbolzheim 07643 93121-0
 Organisatorischer Brandschutz
 Facility-Management-Services