


BESTUHLUNGS- UND RETTUNGSWEGEPLAN

Abstand zwischen den Reihen:
0,40m
Stühle: 0,55m breit, 0,60m tief

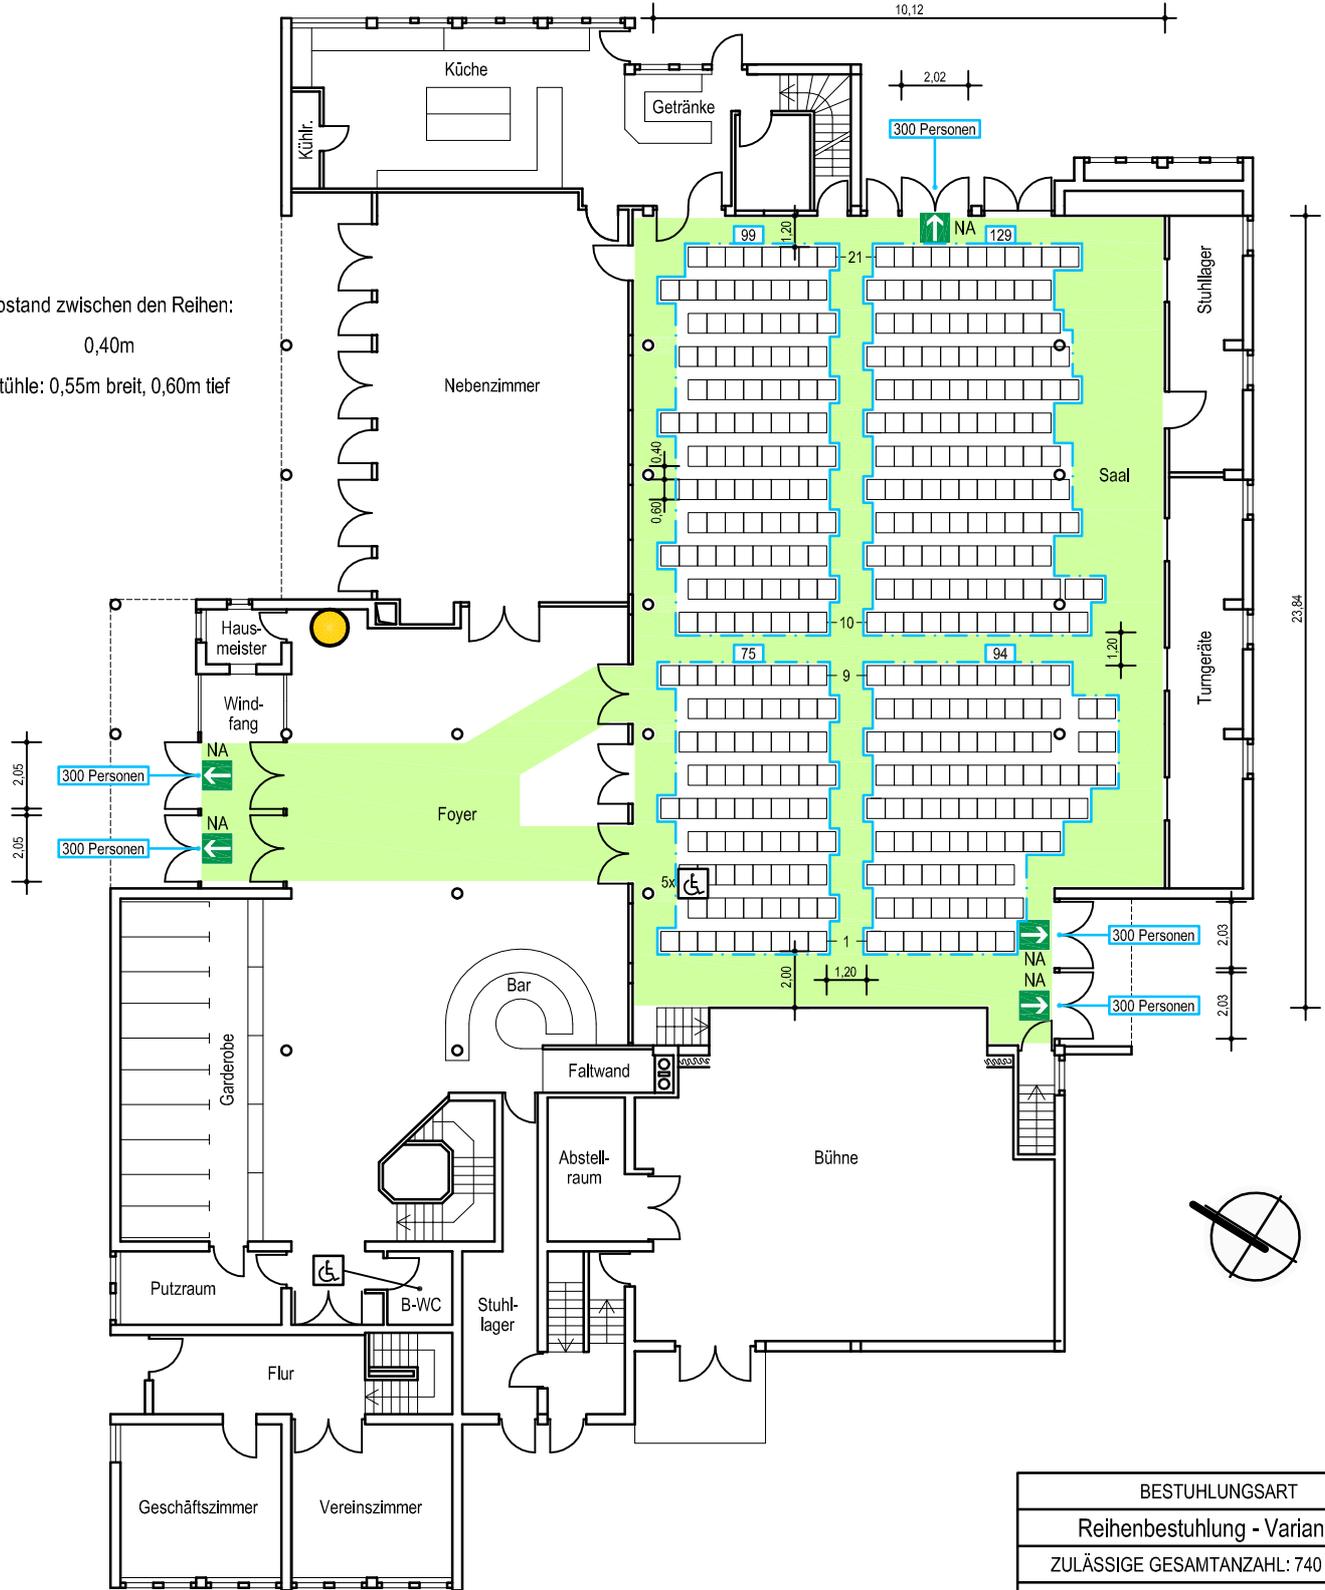

Standort
 Richtungsangabe
 Rettungsweg
 Platz für Rollstuhlnutzer

BESTUHLUNGSART	
Reihenbestuhlung - Variante 1	
ZULÄSSIGE GESAMTANZAHL: 740 (370m ²)	
VORHANDENE GESAMTANZAHL:	
Block 1 :	75 Sitzplätze
Block 2 :	94 Sitzplätze
Block 3 :	99 Sitzplätze
Block 4 :	129 Sitzplätze
Gesamt :	397 Sitzplätze


Allgemeine Hinweise:
Der Bestuhlungsplan entspricht der Versammlungsstättenverordnung Stand: 28.04.2004. Eine Ausfertigung des für die jeweilige Nutzung genehmigten Bestuhlungsplanes ist am Zugang zum Saal gut sichtbar anzubringen. Die hierin festgelegte Ordnung darf nicht geändert, in dem Plan nicht vorgesehene Plätze dürfen nicht geschaffen werden. Die Gänge und Flucht- und Rettungswege, auch außerhalb des Saales, müssen uneingeschränkt freigehalten werden. Das Foyer ist möglichst brandlastenfrei zu halten.

Besondere Hinweise:
Anordnung ohne Stuhlreihenerhöhung, Hubpodeste in Parkposition, ohne Geländer.
Genehmigt:
Landratsamt Rems-Murr-Kreis, Datum:

Objekt: Jahnhalle, Strümpfelbacher Straße, 71384 Endersbach
 Gebäude: Mehrzweckhalle | Stockwerk: Erdgeschoss
 Stand: Juni 2011 | Plan-Nr.: 51-10-EG-Reihe-V1
 Planersteller: ■ BB-Ringwald | 71126 Cläufelken | Telefon (0 71 32) 9 13 65-0
 FM-Service & Brandschutz | 79336 Herbolzheim | Telefon (0 78 43) 9 31 21-0
 www.bb-ringwald.de |

BESTUHLUNGS- UND RETTUNGSWEGEPLAN

Abstand zwischen den Reihen:
0,40m
Stühle: 0,55m breit, 0,60m tief

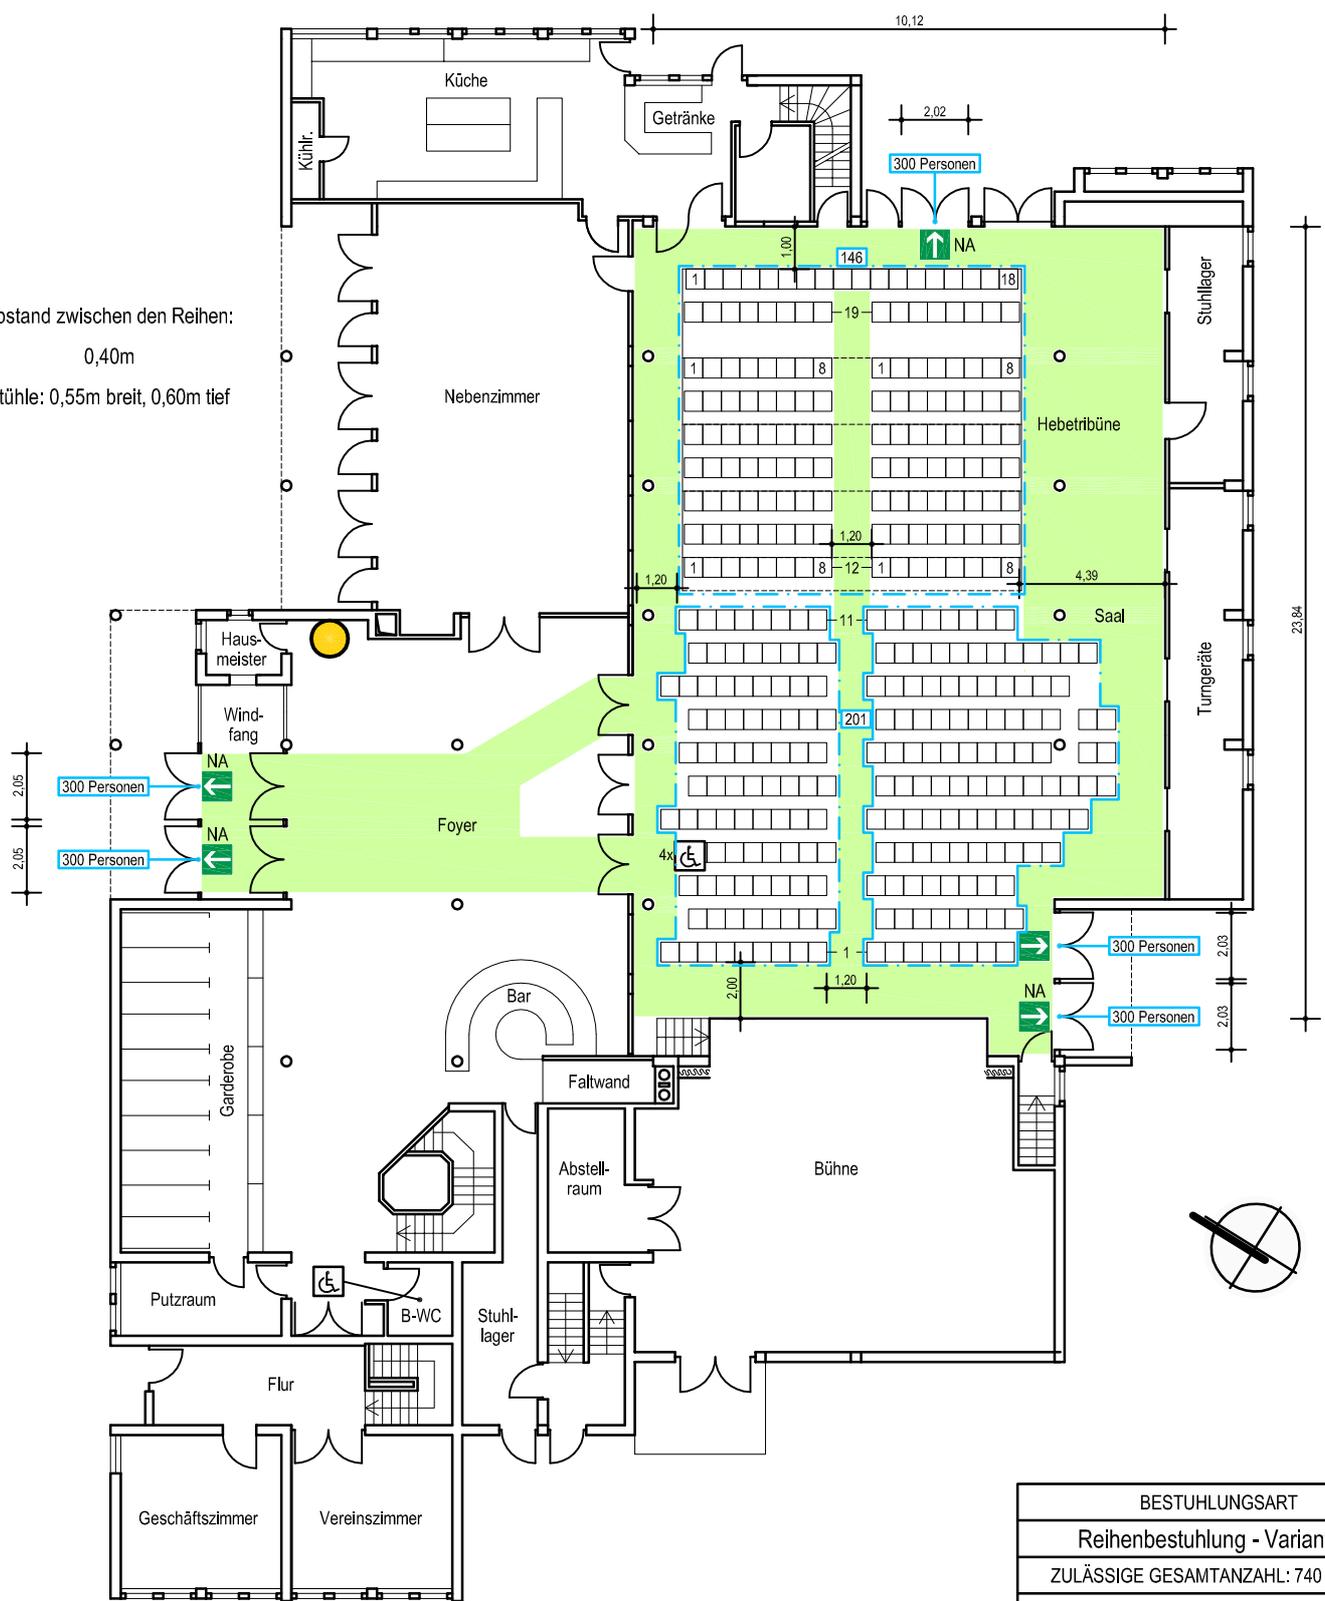

	Standort		Richtungsangabe		Rettungsweg		Platz für Rollstuhlbewerber
--	----------	--	-----------------	--	-------------	--	-----------------------------

BESTUHLUNGSART	
Reihenbestuhlung - Variante 2	
ZULÄSSIGE GESAMTANZAHL: 740 (370m ²)	
VORHANDENE GESAMTANZAHL:	
Block 1 :	201 Sitzplätze
Hebetribüne :	146 Sitzplätze
Gesamt :	347 Sitzplätze


Allgemeine Hinweise:
Der Bestuhlungsplan entspricht der Versammlungsstättenverordnung Stand: 28.04.2004. Eine Ausfertigung des für die jeweilige Nutzung genehmigten Bestuhlungsplanes ist am Zugang zum Saal gut sichtbar anzubringen. Die hierin festgelegte Ordnung darf nicht geändert, in dem Plan nicht vorgesehene Plätze dürfen nicht geschaffen werden. Die Gänge und Flucht- und Rettungswege, auch außerhalb des Saales, müssen uneingeschränkt freigehalten werden. Das Foyer ist möglichst brandlastenfrei zu halten.

Besondere Hinweise:
Anordnung ohne Stuhlreihenerhöhung, Hubpodeste in Parkposition, ohne Geländer.
Genehmigt:
Landratsamt Rems-Murr-Kreis, Datum:

Objekt: Jahnhalle, Strümpfelbacher Straße, 71384 Endersbach	
Gebäude: Mehrzweckhalle	Stockwerk: Erdgeschoss
Stand: Juni 2011	Plan-Nr.: 51-10-EG-Reihe-V2
Planersteller: BB-Ringwald FM-Services & Brandschutz www.bb-ringwald.de	 71126 Cläufelken Telefon (0 70 32) 9 13 65-0 79336 Herbolzheim Telefon (0 78 43) 9 31 21-0

BESTUHLUNGS- UND RETTUNGSWEGEPLAN

Abstand zwischen den Reihen:
0,40m
Stühle: 0,55m breit, 0,60m tief

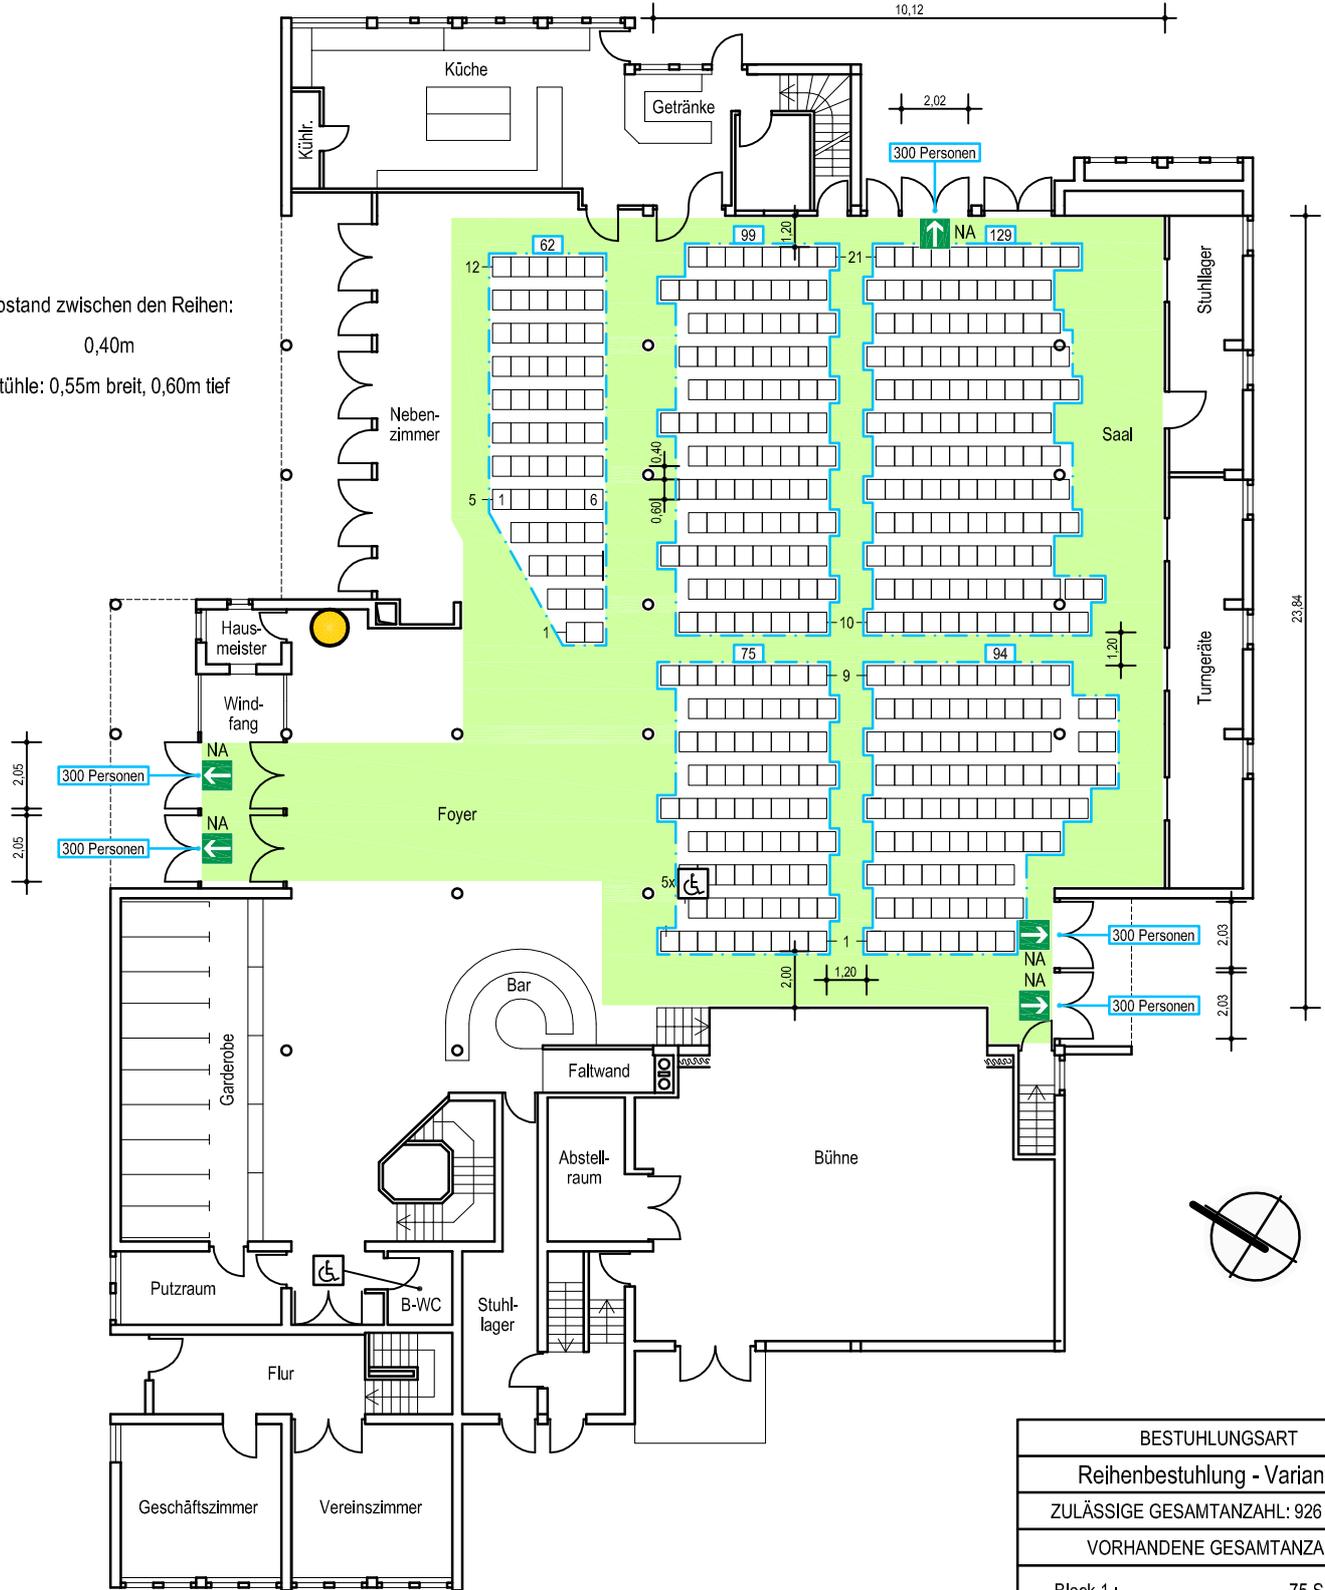

Standort
 Rettungsweg
 Platz für Rollstuhlnutzer

BESTUHLUNGSART	
Reihenbestuhlung - Variante 3	
ZULÄSSIGE GESAMTANZAHL: 926 (463m ²)	
VORHANDENE GESAMTANZAHL:	
Block 1 :	75 Sitzplätze
Block 2 :	94 Sitzplätze
Block 3 :	99 Sitzplätze
Block 4 :	129 Sitzplätze
Block 5-Nebenzimmer :	62 Sitzplätze
Gesamt :	459 Sitzplätze

Allgemeine Hinweise:
Der Bestuhlungsplan entspricht der Versammlungsstättenverordnung Stand: 28.04.2004. Eine Ausfertigung des für die jeweilige Nutzung genehmigten Bestuhlungsplanes ist am Zugang zum Saal gut sichtbar anzubringen. Die hierin festgelegte Ordnung darf nicht geändert, in dem Plan nicht vorgesehene Plätze dürfen nicht geschaffen werden. Die Gänge und Flucht- und Rettungswege, auch außerhalb des Saales, müssen uneingeschränkt freigehalten werden. Das Foyer ist möglichst brandlastenfrei zu halten.

Besondere Hinweise:
Anordnung ohne Stuhlreihenerhöhung, Hubpodeste in Parkposition, ohne Geländer.
Genehmigt:
Landratsamt Rems-Murr-Kreis, Datum:

Objekt: Jahnhalle, Strümpfelbacher Straße, 71384 Endersbach	
Gebäude: Mehrzweckhalle	Stockwerk: Erdgeschoss
Stand: Juni 2011	Plan-Nr.: 51-10-EG-Reihe-V3
Planersteller: ■ BB-Ringwald FM-Service & Brandschutz www.bb-ringwald.de	■ 71126 Gäufelden Telefon (0 70 32) 9 13 65-0 ■ 79336 Herbolzheim Telefon (0 78 43) 9 31 21-0

BESTUHLUNGS- UND RETTUNGSWEGEPLAN

große Tische: 1,80 x 0,70m
 Stühle: 0,55m breit, 0,60m tief



● Standort
➔ Richtungsangabe
■ Rettungsweg
♿ Platz für Rollstuhlnutzer

BESTUHLUNGSART	
Bankettbestuhlung - Variante 1	
ZULÄSSIGE GESAMTANZAHL: 508 (508m ²)	
VORHANDENE GESAMTANZAHL:	
Block 1:	170 Sitzplätze
Block 2:	120 Sitzplätze
Block 3:	50 Sitzplätze
Block 4:	54 Sitzplätze
Gesamt:	394 Sitzplätze


Allgemeine Hinweise:
 Der Bestuhlungsplan entspricht der Versammlungsstättenverordnung Stand: 28.04.2004. Eine Ausfertigung des für die jeweilige Nutzung genehmigten Bestuhlungsplanes ist am Zugang zum Saal gut sichtbar anzubringen. Die hierin festgelegte Ordnung darf nicht geändert, in dem Plan nicht vorgesehene Plätze dürfen nicht geschaffen werden. Die Gänge und Flucht- und Rettungswege, auch außerhalb des Saales, müssen uneingeschränkt freigehalten werden. Das Foyer ist möglichst brandlastenfrei zu halten.

Besondere Hinweise:
 Anordnung ohne Stuhlreihenerhöhung, Hubpodeste in Parkposition, ohne Geländer.
 Genehmigt:
 Landratsamt Rems-Murr-Kreis, Datum:

Objekt: Jahnhalle, Strümpfelbacher Straße, 71384 Endersbach
 Gebäude: Mehrzweckhalle | Stockwerk: Erdgeschoss
 Stand: Juni 2011 | Plan-Nr.: 51-10-EG-Bankett-V1
 Planersteller: ■ BB-Ringwald | FM-Services & Brandschutz | 71126 Cläufelken | Telefon (0 71 32) 9 13 65-0
 www.bb-ringwald.de | 79336 Herbolzheim | Telefon (0 78 43) 9 31 21-0

BESTUHLUNGS- UND RETTUNGSWEGEPLAN

große Tische: 1,80 x 0,70m
Stühle: 0,55m breit, 0,60m tief

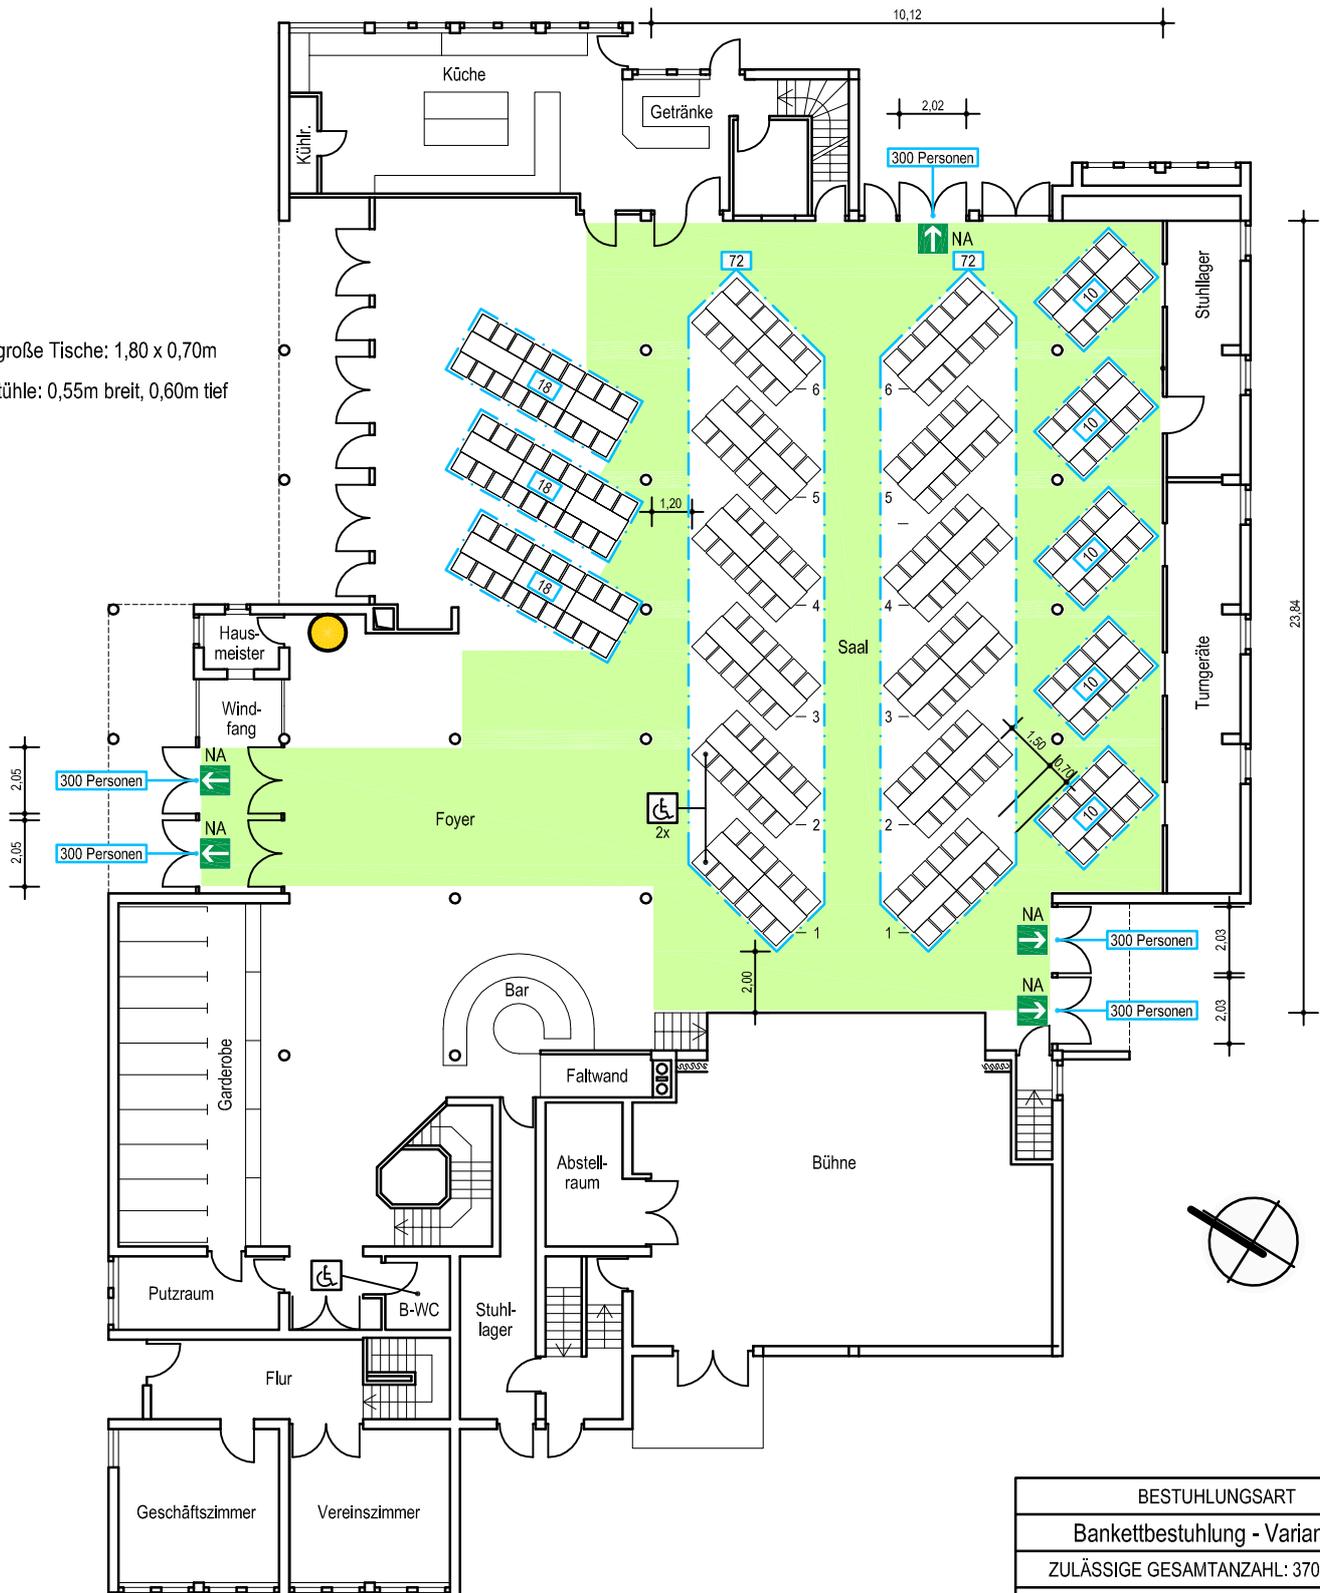

Standort
 Richtungsangabe
 Rettungsweg
 Platz für Rollstuhlbewerber


Allgemeine Hinweise:
Der Bestuhlungsplan entspricht der Versammlungsstättenverordnung Stand: 28.04.2004. Eine Ausfertigung des für die jeweilige Nutzung genehmigten Bestuhlungsplanes ist am Zugang zum Saal gut sichtbar anzubringen. Die hierin festgelegte Ordnung darf nicht geändert, in dem Plan nicht vorgesehene Plätze dürfen nicht geschaffen werden. Die Gänge und Flucht- und Rettungswege, auch außerhalb des Saales, müssen uneingeschränkt freigehalten werden. Das Foyer ist möglichst brandlastenfrei zu halten.

Besondere Hinweise:
Anordnung ohne Stuhlreihenerhöhung, Hubpodeste in Parkposition, ohne Geländer.
Genehmigt:
Landratsamt Rems-Murr-Kreis, Datum:

BESTUHLUNGSART	
Bankettbestuhlung - Variante 2	
ZULÄSSIGE GESAMTANZAHL: 370 (370m ²)	
VORHANDENE GESAMTANZAHL:	
Gesamt :	248 Sitzplätze

Objekt: Jahnhalle, Strümpfelbacher Straße, 71384 Endersbach	
Gebäude: Mehrzweckhalle	Stockwerk: Erdgeschoss
Stand: Juni 2011	Plan-Nr.: 51-10-EG-Bankett-V2
Planersteller: ■ BB-Ringwald FM-Service & Brandschutz www.bb-ringwald.de	■ 71126 Cläufelken Telefon (0 71 32) 9 13 65-0 ■ 79336 Herbolzheim Telefon (0 78 43) 9 31 21-0

BESTUHLUNGS- UND RETTUNGSWEGEPLAN

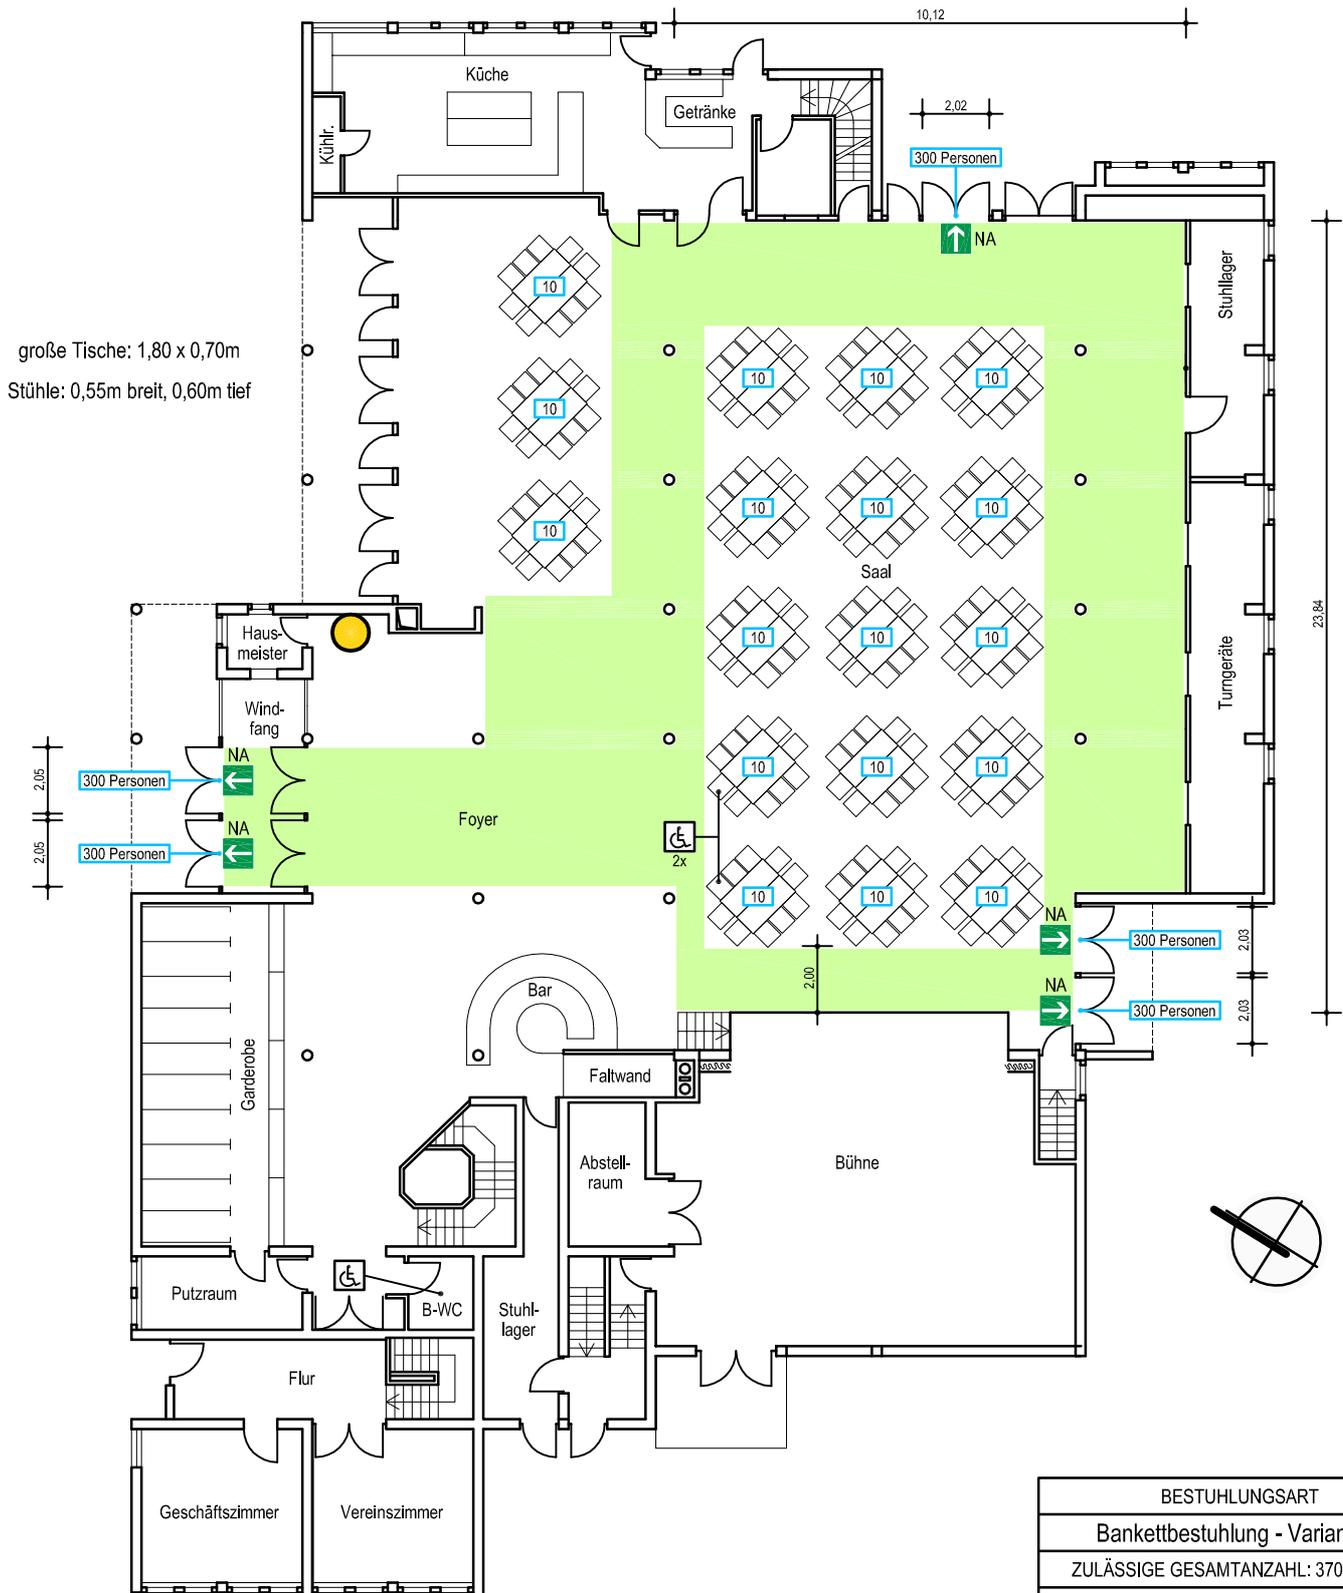

Standort
 Richtungsangabe
 Rettungsweg
 ♿ Platz für Rollstuhlbewerber

BESTUHLUNGSART	
Bankettbestuhlung - Variante 3	
ZULÄSSIGE GESAMTANZAHL: 370 (370m ²)	
VORHANDENE GESAMTANZAHL:	
Gesamt :	180 Sitzplätze

Allgemeine Hinweise:
Der Bestuhlungsplan entspricht der Versammlungsstättenverordnung Stand: 28.04.2004. Eine Ausfertigung des für die jeweilige Nutzung genehmigten Bestuhlungsplanes ist am Zugang zum Saal gut sichtbar anzubringen. Die hierin festgelegte Ordnung darf nicht geändert, in dem Plan nicht vorgesehene Plätze dürfen nicht geschaffen werden. Die Gänge und Flucht- und Rettungswege, auch außerhalb des Saales, müssen uneingeschränkt freigehalten werden. Das Foyer ist möglichst brandlastenfrei zu halten.

Besondere Hinweise:
Anordnung ohne Stuhlreihenerhöhung, Hubpodeste in Parkposition, ohne Geländer.
Genehmigt:
Landratsamt Rems-Murr-Kreis, Datum:

Objekt: Jahnhalle, Strümpfelbacher Straße, 71384 Endersbach	
Gebäude: Mehrzweckhalle	Stockwerk: Erdgeschoss
Stand: Juni 2011	Plan-Nr.: 51-10-EG-Bankett-V3
Planersteller: ■ BB-Ringwald FM-Services & Brandschutz www.bb-ringwald.de	■ 71126 Cläufelken Telefon (0 71 32) 9 13 65-0 ■ 79336 Herbolzheim Telefon (0 78 43) 9 31 21-0