
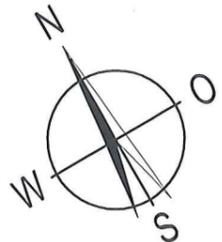


Bestuhlungs- und Rettungswegeplan

Erdgeschoss

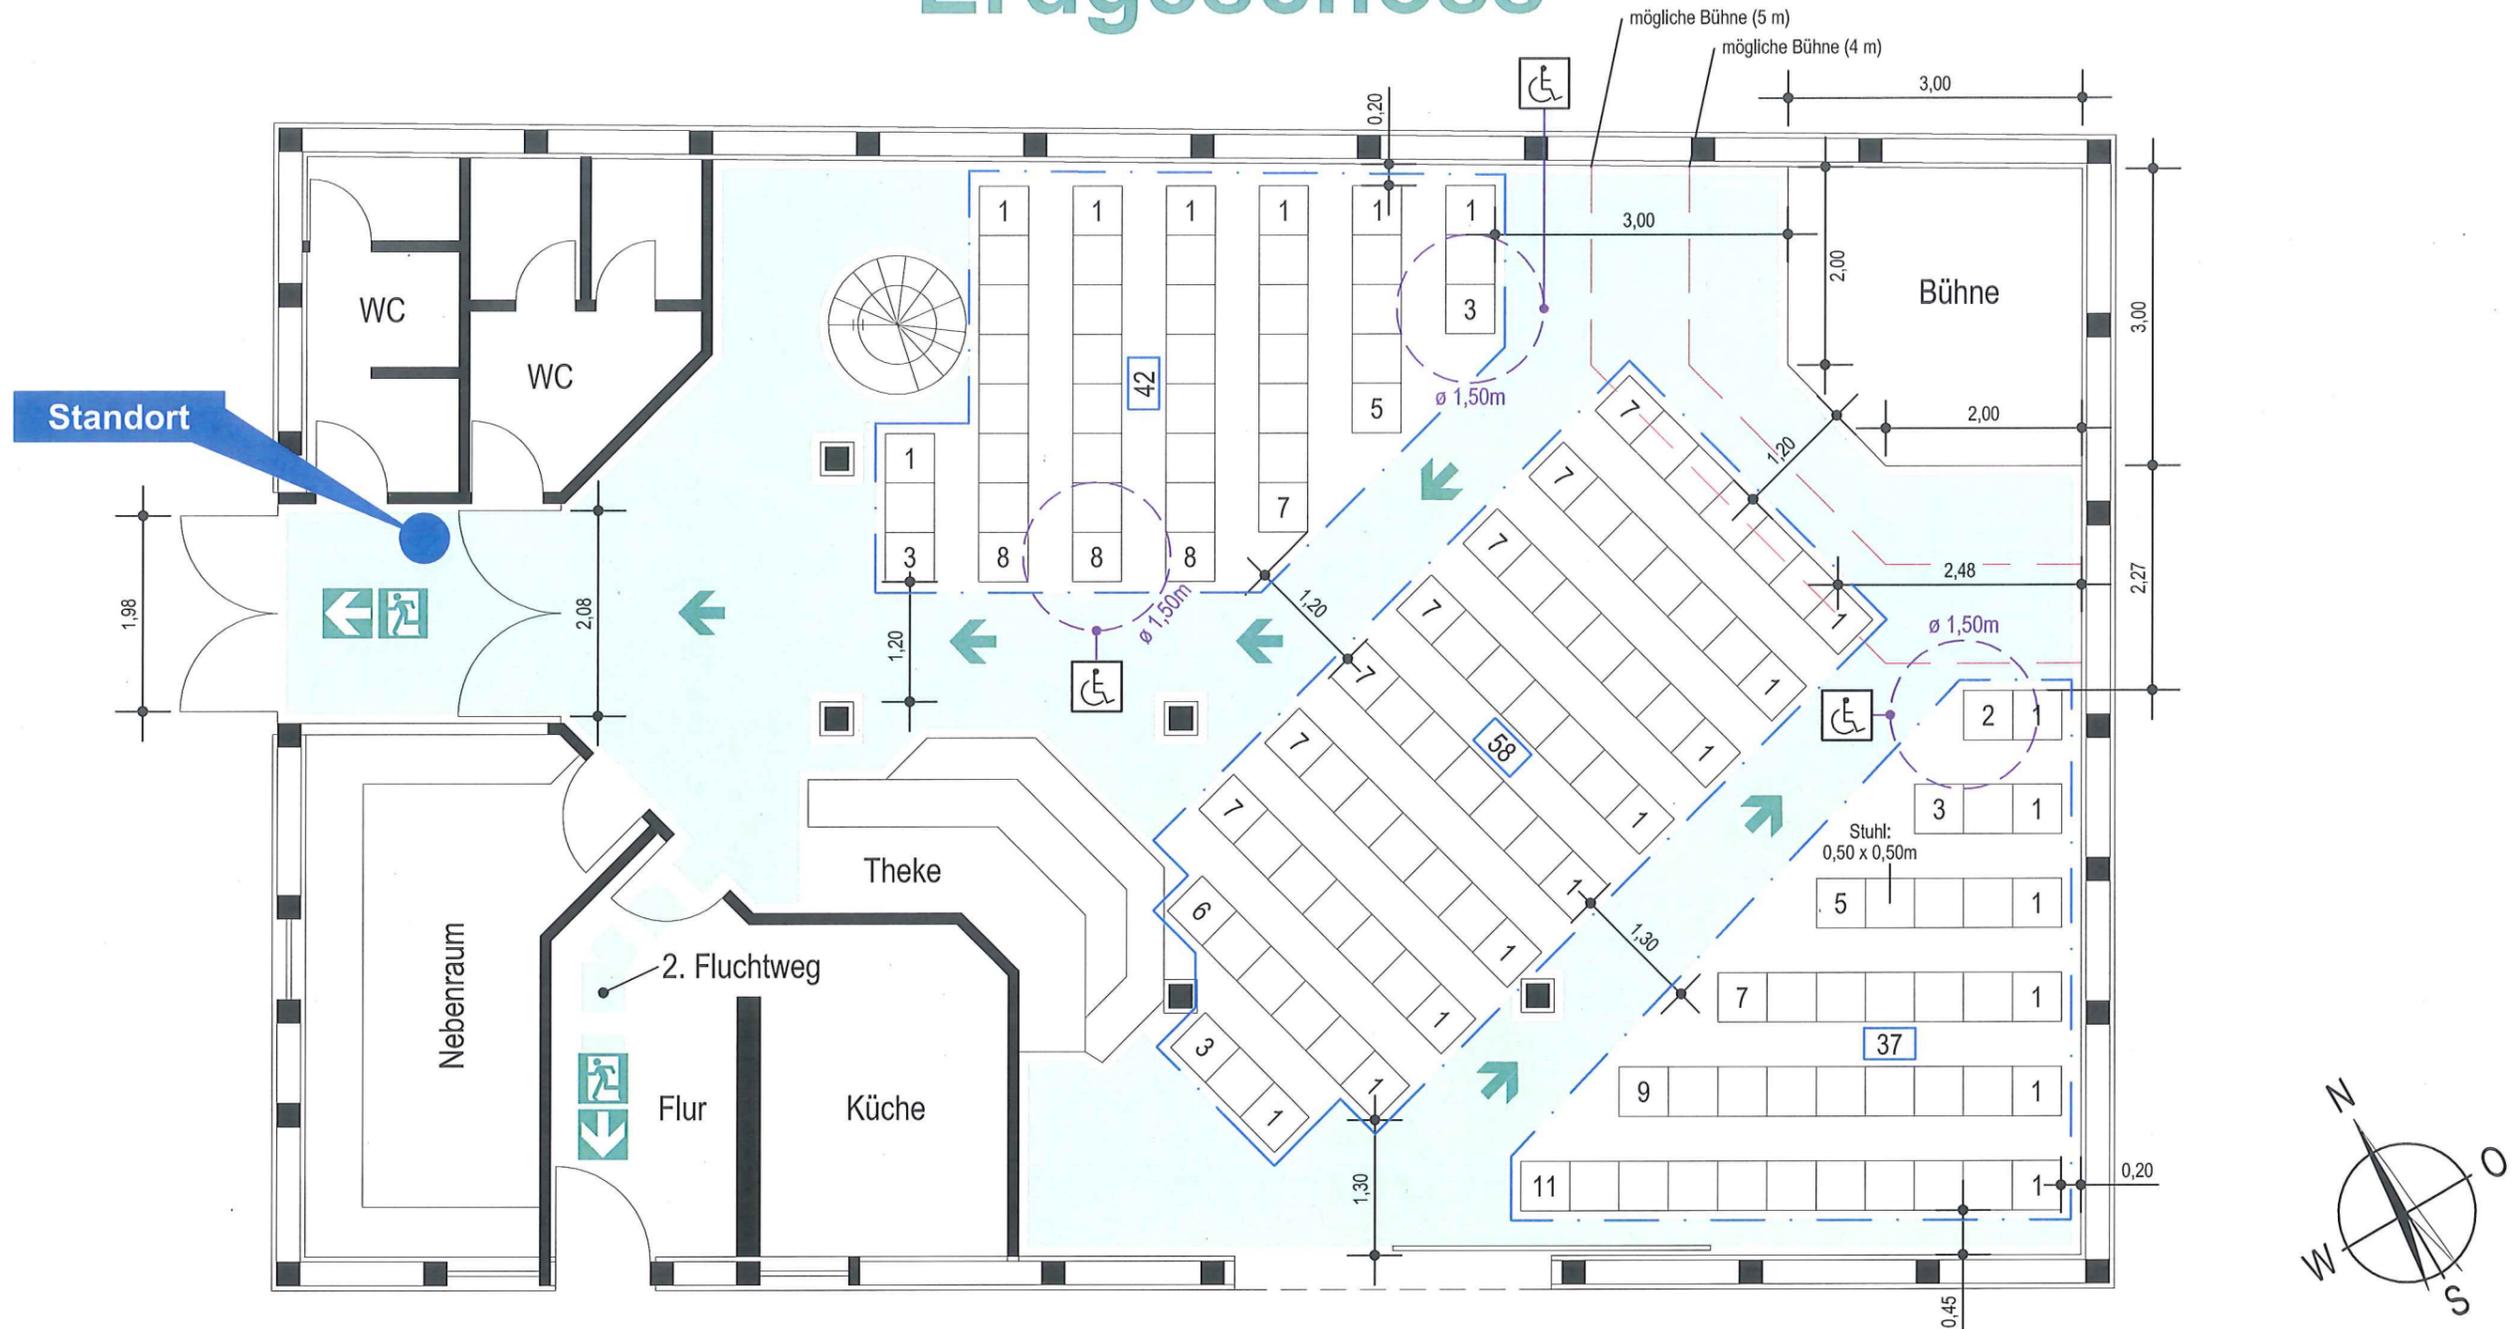

Bestuhlungsart: Reihenbestuhlung

Tatsächliche Besucheranzahl: 137 Sitzplätze

-  Standort
-  möglicher Platz für Rollstuhlbewerber
-  Notausgang mit Richtungsangabe
-  Fluchtweg

Allgemeine Hinweise:

Der Bestuhlungsplan entspricht der Versammlungsstättenverordnung Stand: 28.04.2004. Eine Ausfertigung des für die jeweilige Nutzung genehmigten Bestuhlungsplanes ist am Zugang zum Saal gut sichtbar anzubringen. Die hierin festgelegte Ordnung darf nicht geändert, in dem Plan nicht vorgesehene Plätze dürfen nicht geschaffen werden. Die Gänge und Flucht- und Rettungswege, auch außerhalb des Saales, müssen uneingeschränkt freigehalten werden. Das Foyer ist möglichst brandlastenfrei zu halten.

Besondere Hinweise:

Anordnung ohne Stuhlreihenerhöhung, Hubpodeste in Parkposition, ohne Geländer.
Genehmigt:



Landratsamt Rems-Murr-Kreis, Datum: 01. Juni 2015

Objekt: Alte Kelter Strümpfelbach, Zum Streitberg 9, 71384 Weinstadt

Stockwerk: Erdgeschoss


Stand: Mai 2015, 8. Mai 2015 | Plan-Nr.: 97-13-EG-BSPL-1



www.bfb-ringwald.de
Büro Gäufelden 07032 32087-0
Büro Herbolzheim 07643 93121-0
Organisatorischer Brandschutz
Facility-Management-Services

Bestuhlungs- und Rettungswegeplan

Erdgeschoss

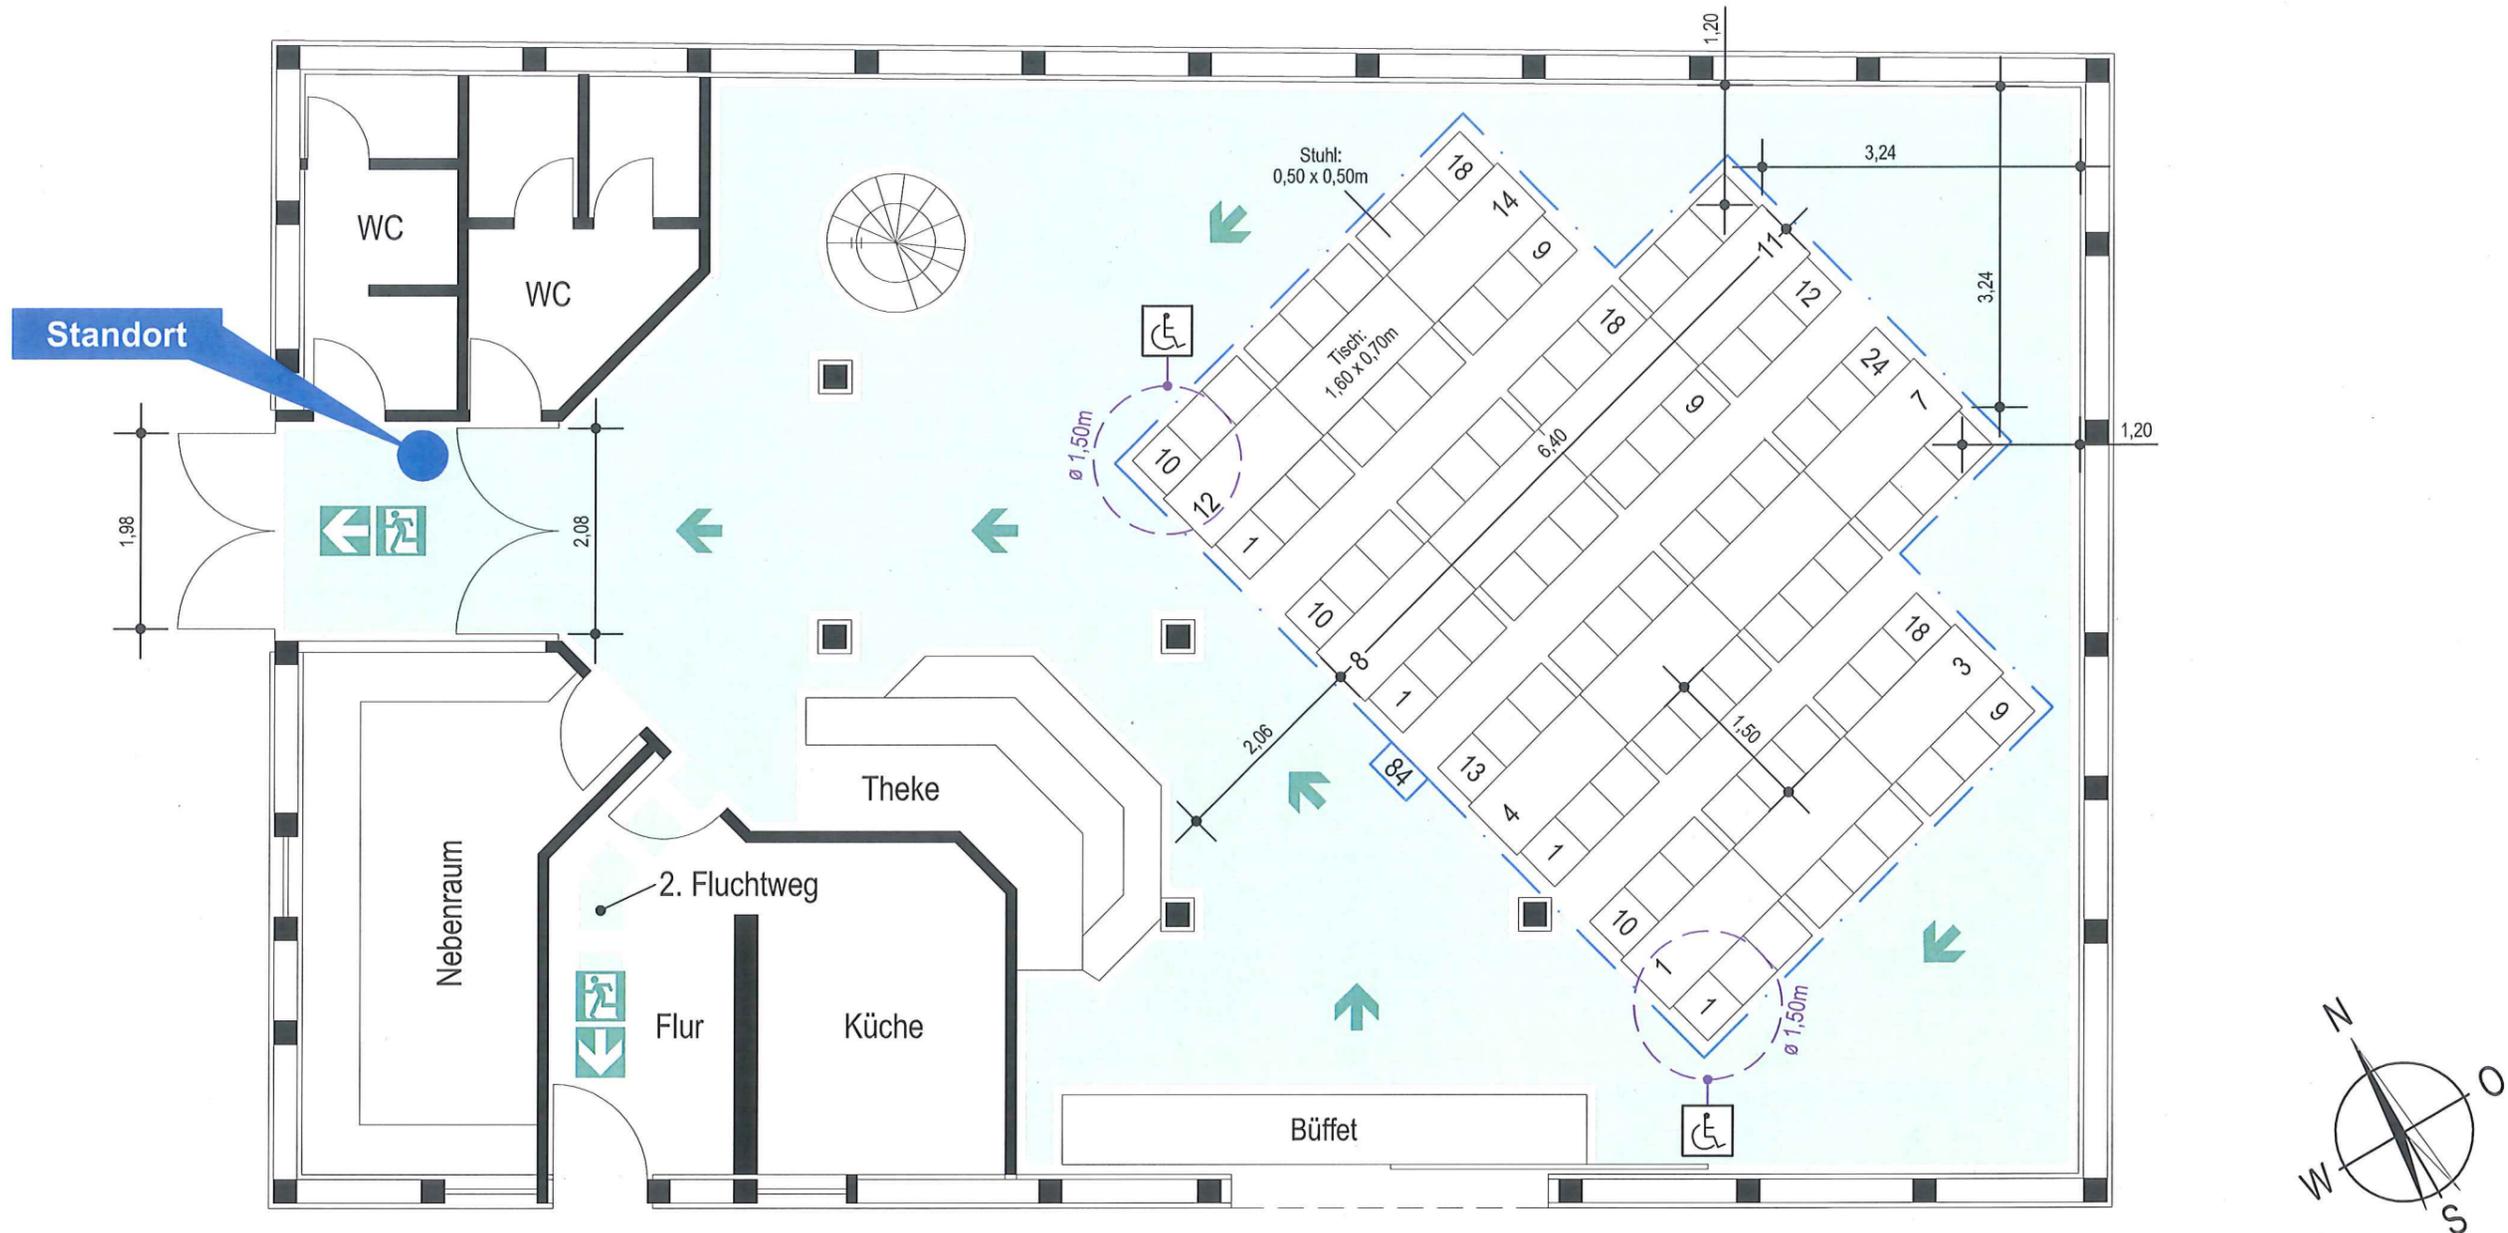

Bestuhlungsart: Bankettbestuhlung-1

Tatsächliche Besucheranzahl: **84** Sitzplätze

- Standort
- möglicher Platz für Rollstuhlbenuer
- Notausgang mit Richtungsangabe
- Fluchtweg

Allgemeine Hinweise:
 Der Bestuhlungsplan entspricht der Versammlungsstättenverordnung Stand: 28.04.2004. Eine Ausfertigung des für die jeweilige Nutzung genehmigten Bestuhlungsplanes ist am Zugang zum Saal gut sichtbar anzubringen. Die hierin festgelegte Ordnung darf nicht geändert, in dem Plan nicht vorgesehene Plätze dürfen nicht geschaffen werden. Die Gänge und Flucht- und Rettungswege, auch außerhalb des Saales, müssen uneingeschränkt freigehalten werden. Das Foyer ist möglichst brandlastenfrei zu halten.

Besondere Hinweise:
 Anordnung ohne Stuhlreihenerhöhung, Hubpodeste in Parkposition, ohne Geländer.
 Genehmigt:

Landratsamt Rems-Murr-Kreis, Datum: 01. Juni 2015

Objekt: Alte Kelter Strümpfelbach, Zum Streitberg 9, 71384 Weinstadt

Stockwerk: Erdgeschoss

Stand: Mai 2015 ~~18. Mai 2015~~ Plan-Nr.: 97-13-EG-BSPL-2

Ringwald



www.bfb-ringwald.de

Büro Gäufelden 07032 32087-0
 Büro Herbolzheim 07643 93121-0

Organisatorischer Brandschutz
 Facility-Management-Services

Bestuhlungs- und Rettungswegeplan

Erdgeschoss

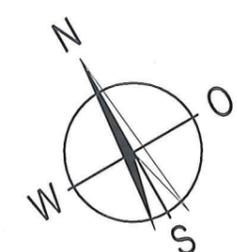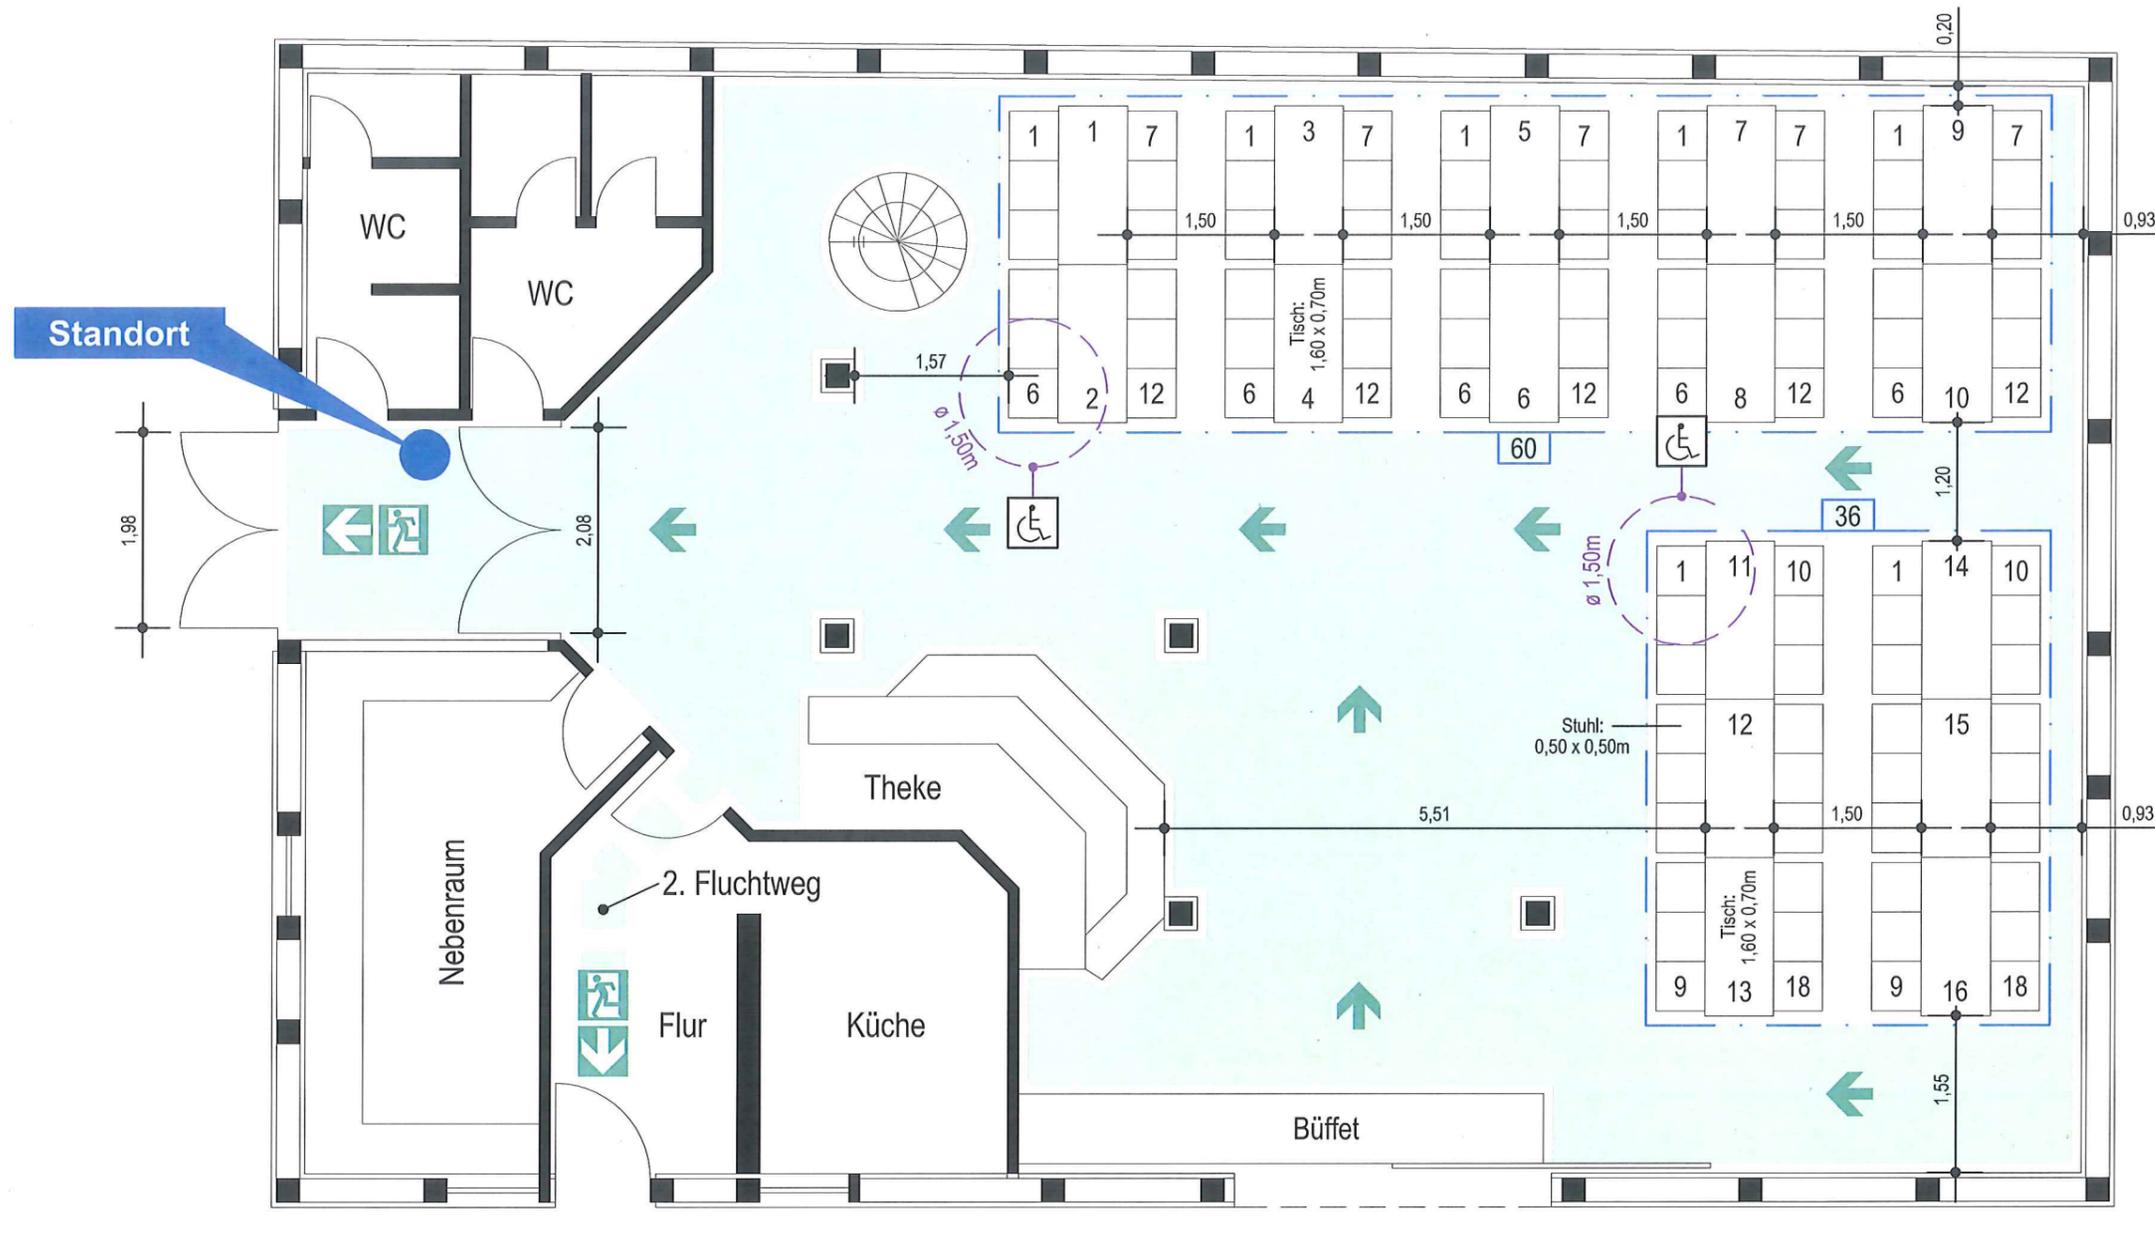

Bestuhlungsart: Bankettbestuhlung-2

Tatsächliche Besucheranzahl: 96 Sitzplätze

- Standort
- möglicher Platz für Rollstuhlbewerber
- Notausgang mit Richtungsangabe
- Fluchtweg

Allgemeine Hinweise:
 Der Bestuhlungsplan entspricht der Versammlungsstättenverordnung Stand: 28.04.2004. Eine Ausfertigung des für die jeweilige Nutzung genehmigten Bestuhlungsplanes ist am Zugang zum Saal gut sichtbar anzubringen. Die hierin festgelegte Ordnung darf nicht geändert, in dem Plan nicht vorgesehene Plätze dürfen nicht geschaffen werden. Die Gänge und Flucht- und Rettungswege, auch außerhalb des Saales, müssen uneingeschränkt freigehalten werden. Das Foyer ist möglichst brandlastenfrei zu halten.

Besondere Hinweise:
 Anordnung ohne Stuhlreihenerhöhung, Hubpodeste in Parkposition, ohne Geländer.
 Genehmigt:

Landratsamt Rems-Murr-Kreis, Datum: 01. Juni 2015


Objekt: Alte Kelter Strümpfelbach, Zum Streitberg 9, 71384 Weinstadt
 Stockwerk: Erdgeschoss
 Stand: Mai 2015 18. Mai 2015 Plan-Nr.: 97-13-EG-BSPL-3

www.bfb-ringwald.de
 Büro Gäufelden 07032 32087-0
 Büro Herbolzheim 07643 93121-0

Ringwald
 Organisatorischer Brandschutz
 Facility-Management-Services

Bestuhlungs- und Rettungswegeplan

Erdgeschoss

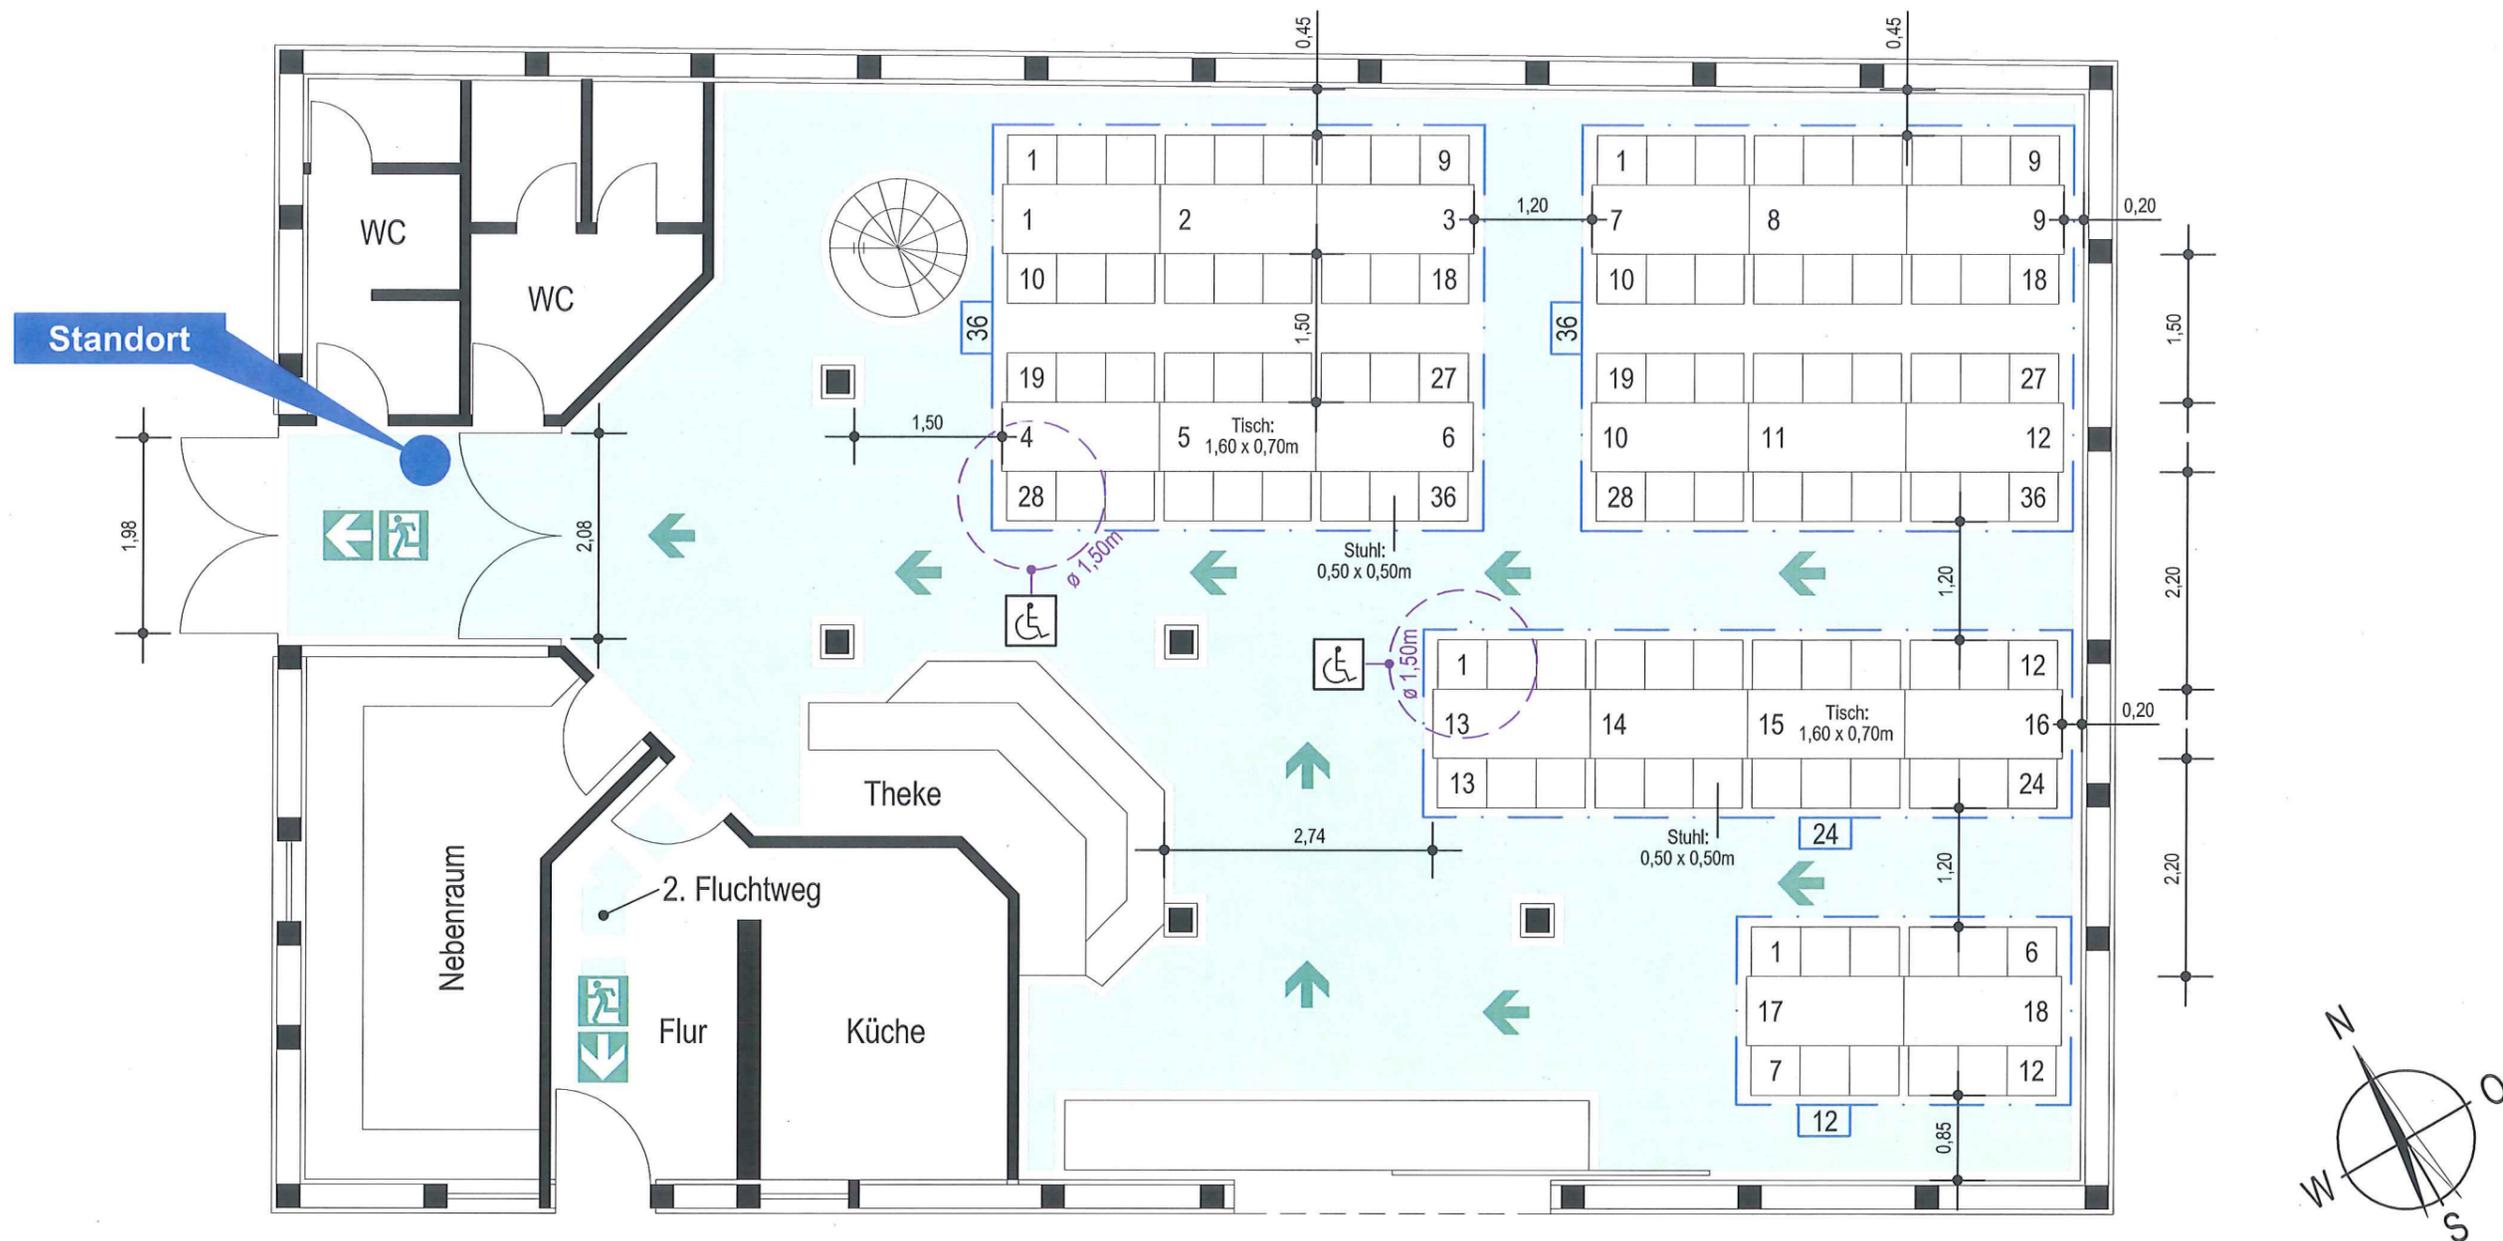

Bestuhlungsart: Bankettbestuhlung-3

Tatsächliche Besucheranzahl: **108** Sitzplätze

-  Standort
-  möglicher Platz für Rollstuhlbewerber
-  Notausgang mit Richtungsangabe
-  Fluchtweg

Allgemeine Hinweise:

Der Bestuhlungsplan entspricht der Versammlungsstättenverordnung Stand: 28.04.2004. Eine Ausfertigung des für die jeweilige Nutzung genehmigten Bestuhlungsplanes ist am Zugang zum Saal gut sichtbar anzubringen. Die hierin festgelegte Ordnung darf nicht geändert, in dem Plan nicht vorgesehene Plätze dürfen nicht geschaffen werden. Die Gänge und Flucht- und Rettungswege, auch außerhalb des Saales, müssen uneingeschränkt freigehalten werden. Das Foyer ist möglichst brandlastenfrei zu halten.

Besondere Hinweise:

Anordnung ohne Stuhlreihenerhöhung, Hubpodeste in Parkposition, ohne Geländer.
Genehmigt:



Landratsamt Rems-Murr-Kreis, Datum: **01. Juni 2015**

Objekt: Alte Kelter Strümpfelbach, Zum Streitberg 9, 71384 Weinstadt

Stockwerk: Erdgeschoss

Stand: Mai 2015, **18. Mai 2015** Plan-Nr.: 97-13-EG-BSPL-4



Ringwald

www.bfb-ringwald.de


Büro Gäufelden 07032 32087-0

Büro Herbolzheim 07643 93121-0

Organisatorischer Brandschutz
Facility-Management-Services

Bestuhlungs- und Rettungswegeplan

Erdgeschoss

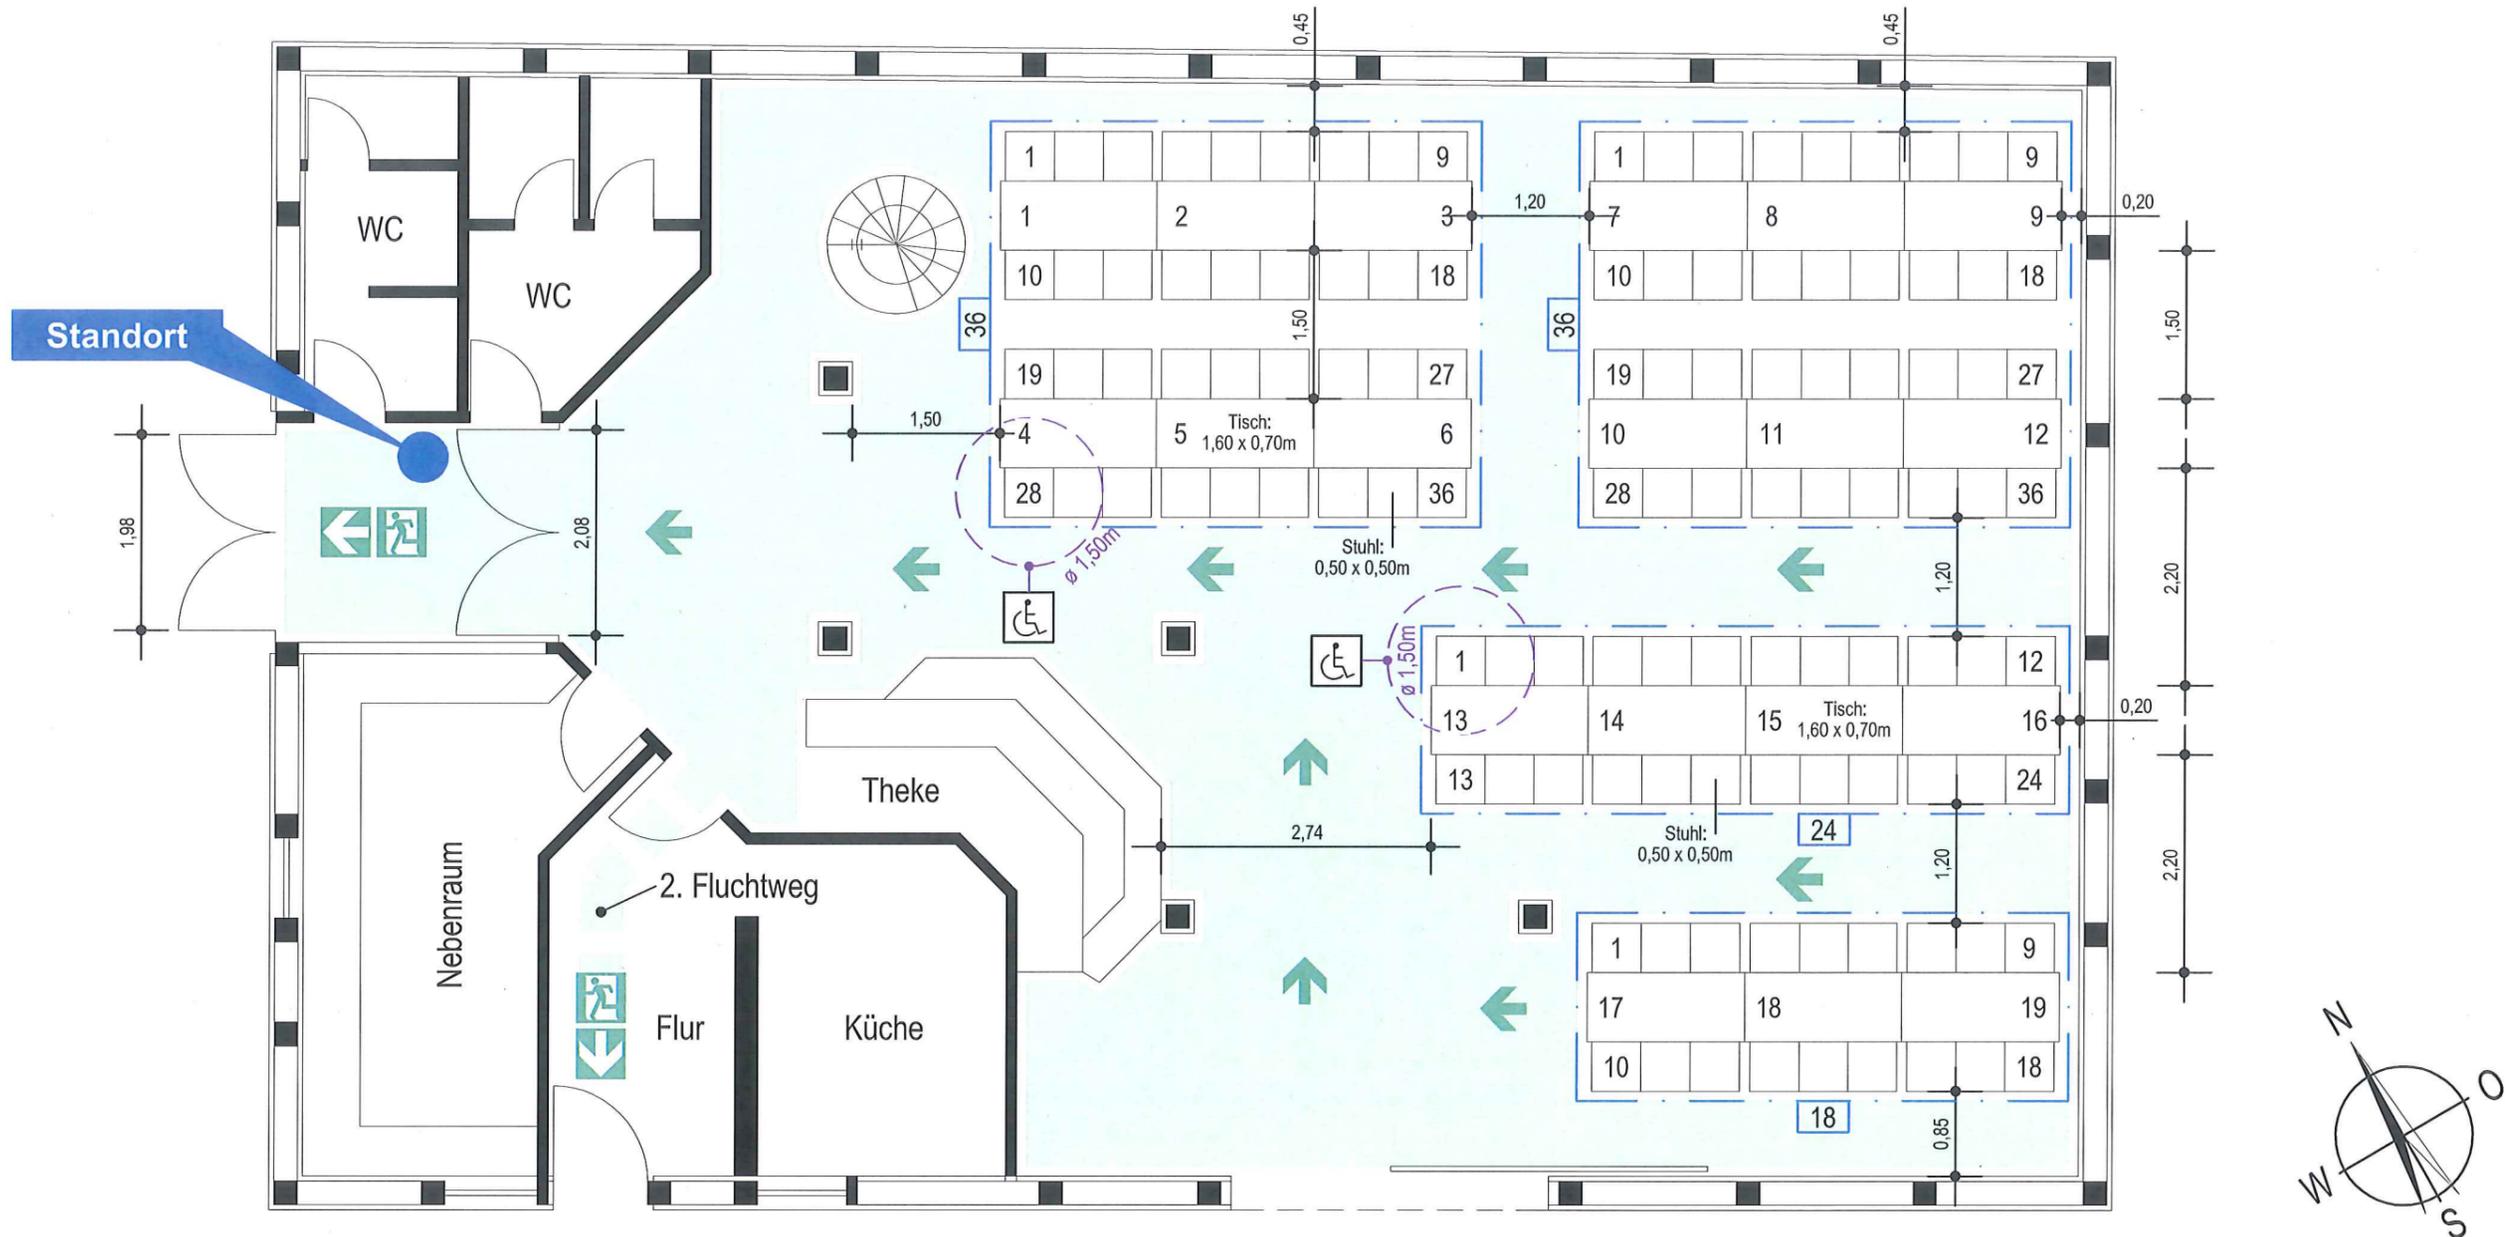

Bestuhlungsart: Bankettbestuhlung-4

Tatsächliche Besucheranzahl: 114 Sitzplätze

-  Standort
-  Notausgang mit Richtungsangabe
-  möglicher Platz für Rollstuhlbewerber
-  Fluchtweg

Allgemeine Hinweise:

Der Bestuhlungsplan entspricht der Versammlungsstättenverordnung Stand: 28.04.2004. Eine Ausfertigung des für die jeweilige Nutzung genehmigten Bestuhlungsplanes ist am Zugang zum Saal gut sichtbar anzubringen. Die hierin festgelegte Ordnung darf nicht geändert, in dem Plan nicht vorgesehene Plätze dürfen nicht geschaffen werden. Die Gänge und Flucht- und Rettungswege, auch außerhalb des Saales, müssen uneingeschränkt freigehalten werden. Das Foyer ist möglichst brandlastenfrei zu halten.

Besondere Hinweise:

Anordnung ohne Stuhlreihenerhöhung, Hubpodeste in Parkposition, ohne Geländer.
Genehmigt:



[Handwritten signature]

Landratsamt Rems-Murr-Kreis, Datum: 01. Juni 2015

Objekt: Alte Kelter Strümpfelbach, Zum Streitberg 9, 71384 Weinstadt

Stockwerk: Erdgeschoss



Stand: Mai 2015, 18. Mai 2016 Plan-Nr.: 97-13-EG-BSPL-5



www.bfb-ringwald.de
Büro Gäufelden 07032 32087-0
Büro Herbolzheim 07643 93121-0
Organisatorischer Brandschutz
Facility-Management-Services

Bestuhlungs- und Rettungswegeplan

Erdgeschoss

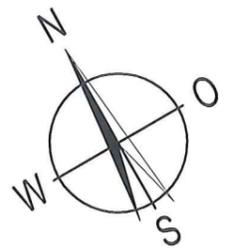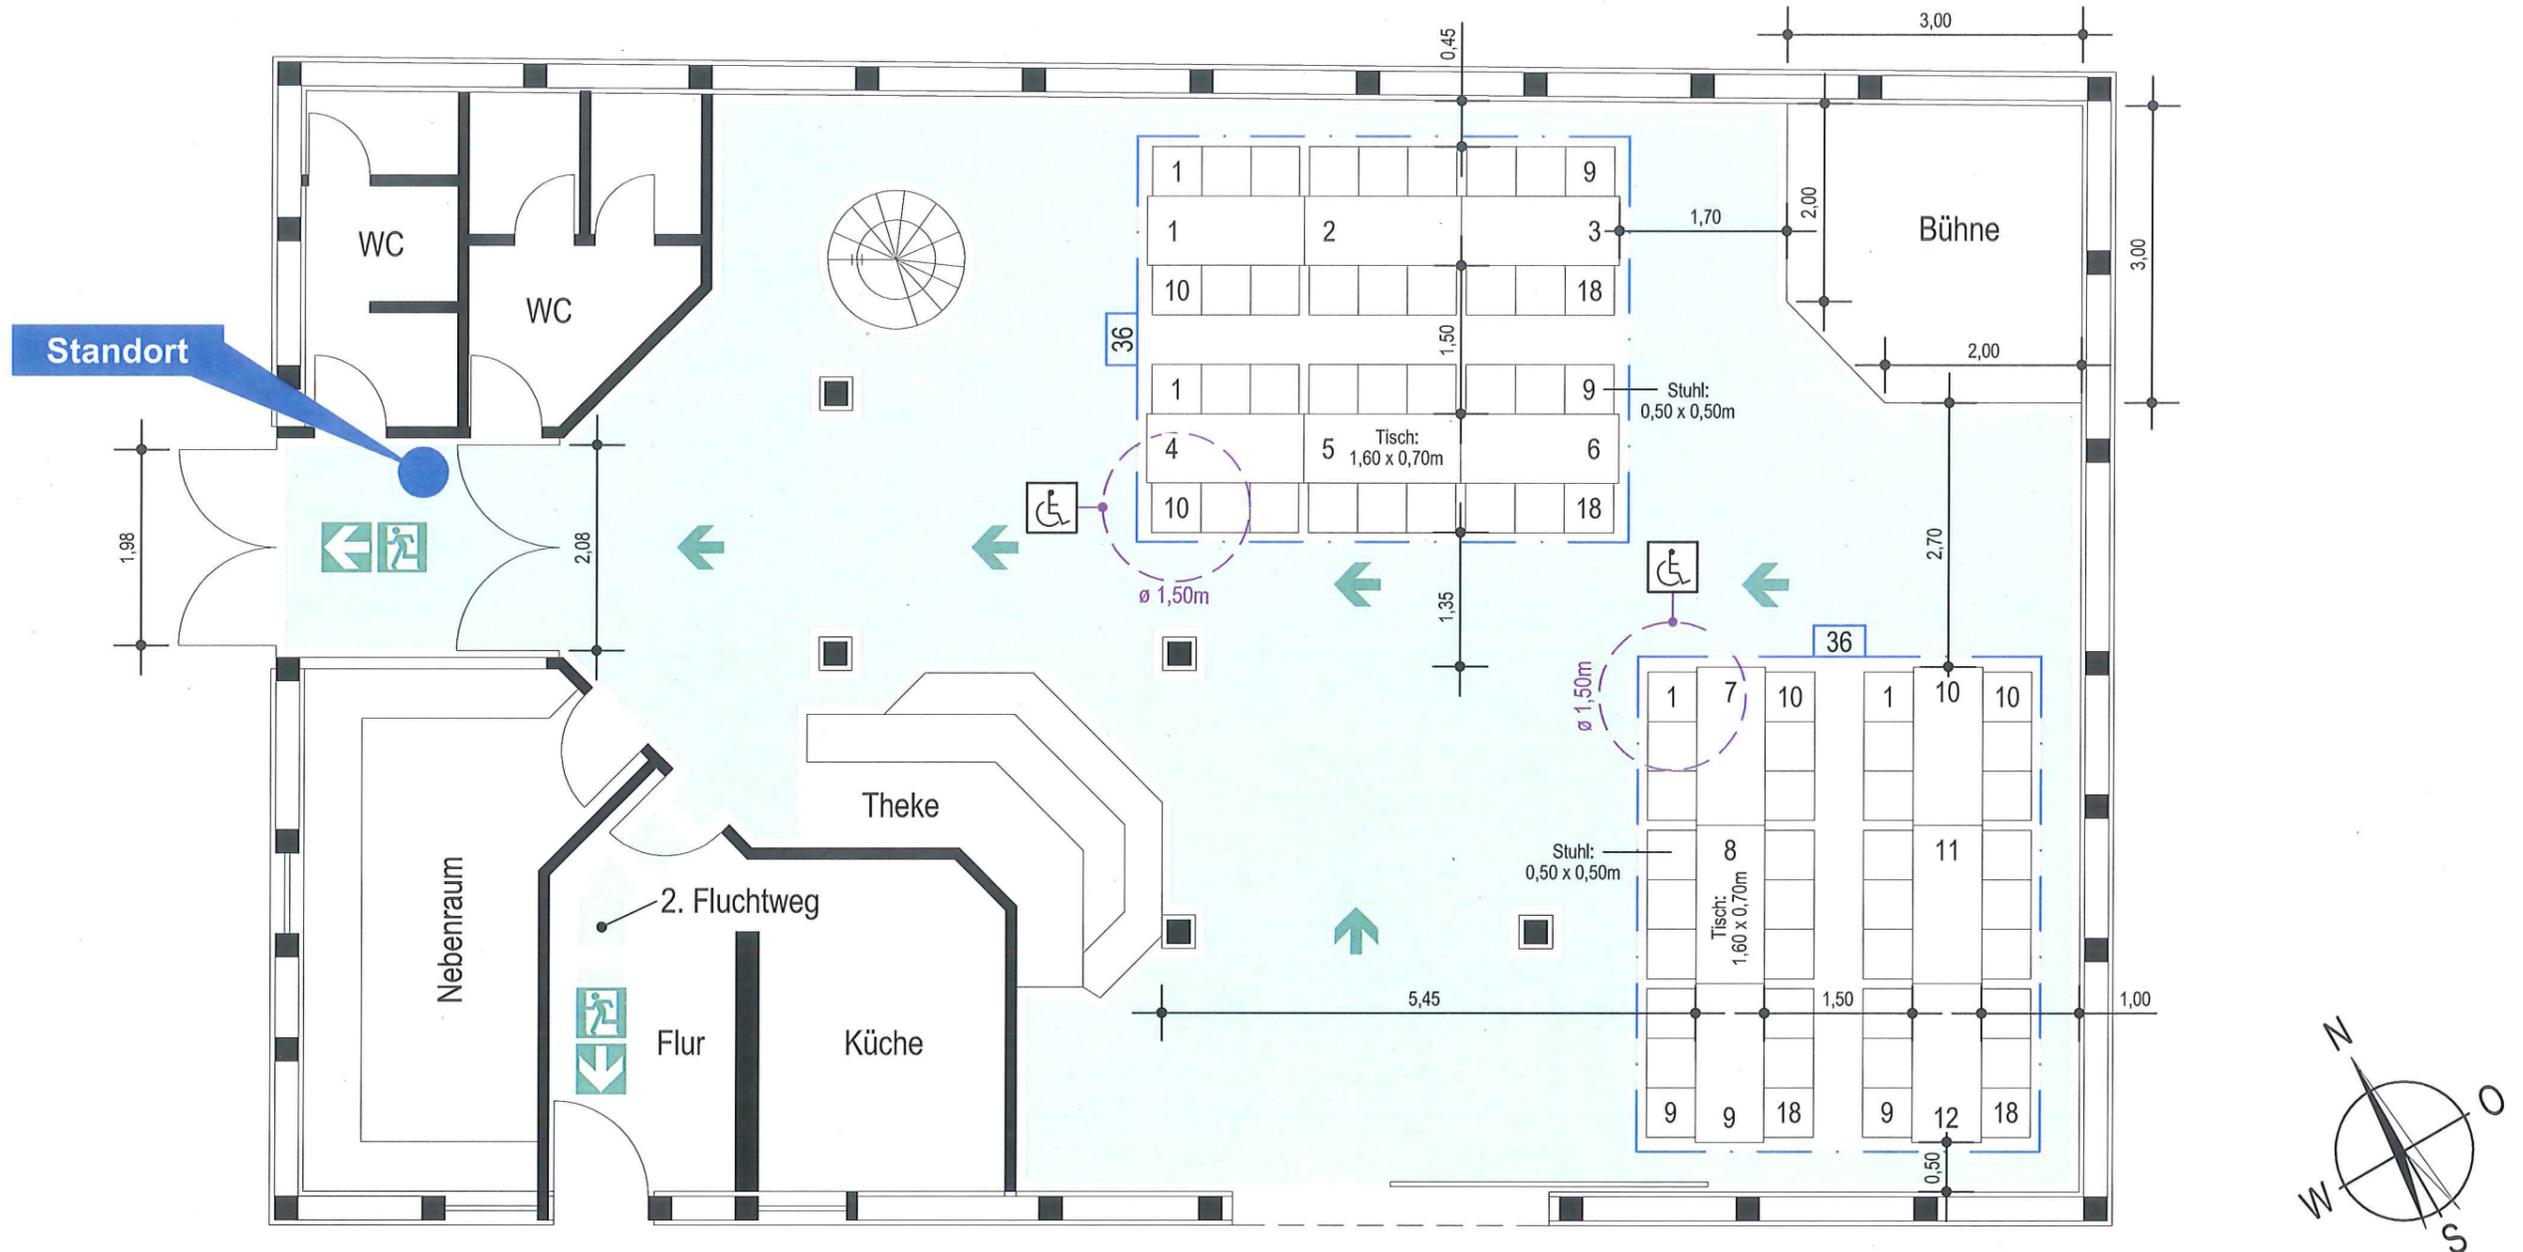

Bestuhlungsart: Bankettbestuhlung-6

Tatsächliche Besucheranzahl: 72 Sitzplätze

- Standort
- möglicher Platz für Rollstuhlfahrer
- Notausgang mit Richtungsangabe
- Fluchtweg

Allgemeine Hinweise:
 Der Bestuhlungsplan entspricht der Versammlungsstättenverordnung Stand: 28.04.2004. Eine Ausfertigung des für die jeweilige Nutzung genehmigten Bestuhlungsplanes ist am Zugang zum Saal gut sichtbar anzubringen. Die hierin festgelegte Ordnung darf nicht geändert, in dem Plan nicht vorgesehene Plätze dürfen nicht geschaffen werden. Die Gänge und Flucht- und Rettungswege, auch außerhalb des Saales, müssen uneingeschränkt freigehalten werden. Das Foyer ist möglichst brandlastenfrei zu halten.

Besondere Hinweise:
 Anordnung ohne Stuhlreihenerhöhung, Hubpodeste in Parkposition, ohne Geländer.
 Genehmigt:

Landratsamt Rems-Murr-Kreis, Datum: 01. Juni 2015

Objekt: Alte Kelter Strümpfelbach, Zum Streitberg 9, 71384 Weinstadt

Stockwerk: Erdgeschoss

Stand: Mai 2015, 18. Mai 2015 Plan-Nr.: 97-13-EG-BSPL-7

www.bfb-ringwald.de

Büro Gäufelden 07032 32087-0
 Büro Herbolzheim 07643 93121-0

Organisatorischer Brandschutz
 Facility-Management-Services